


LEGENDA



STÁVAJÍCÍ KONSTRUKCE

— VODOROVNÁ INJEKTÁŽ INFUZNÍMI CLONAMI PROVEDENÁ
INJEKTÁŽNÍM KRÉMEM (T12)

— SVISLÁ INJEKTÁŽ INFUZNÍMI CLONAMI PROVEDENÁ
INJEKTÁŽNÍM KRÉMEM (T12)

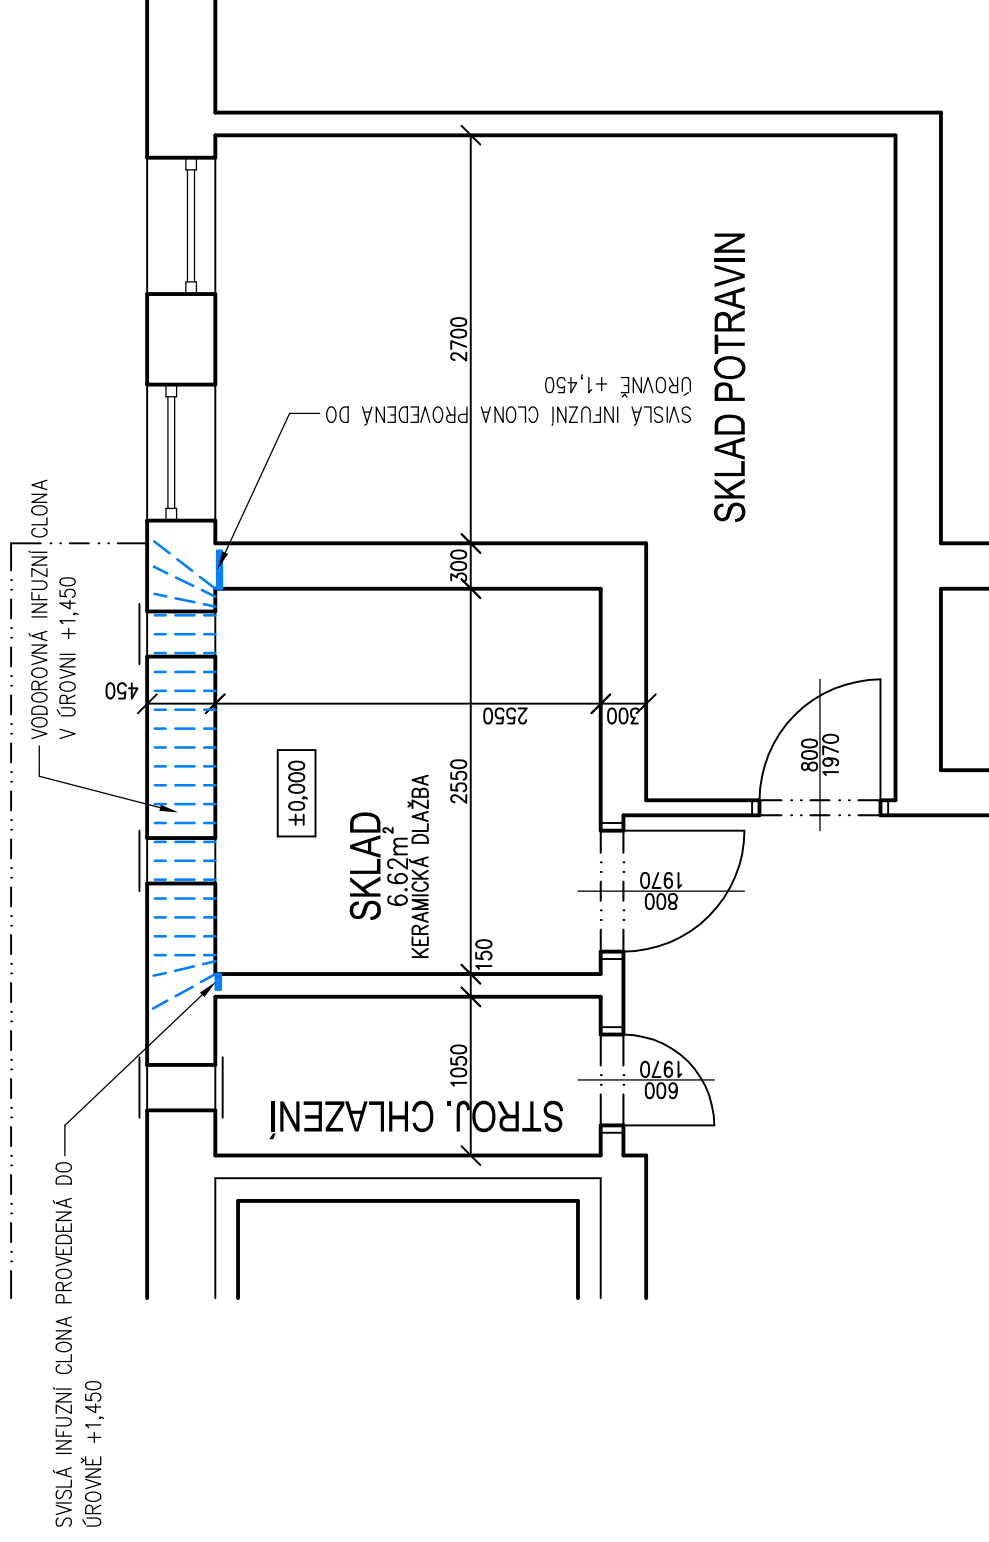

ODPOVĚDNÝ PROJEKTANT ING. MILOŠ VALIČEK	VYPRACOVAL ING. MILOŠ VALIČEK	ÚČEL PD TP
MÍSTO STAVBY KLADRUBY	INVESTOR MĚSTO KLADRUBY, nám. REPUBLIKY 89, KLADRUBY	DATUM 05/2022
AKCE KLADRUBY, HUSOVA 203 ZŠ KLADRUBY ÚPRAVA ŠATEN U TĚLOCVIČNY	INVESTOR MĚSTO KLADRUBY, nám. REPUBLIKY 89, KLADRUBY	ČÍS. ZAK. 08/22
		FORMÁT 2 A4
		MĚŘÍTKO 1:50
OBJEKT SO 01 – TĚLOCVIČNA		VÝKRES ČÍSLO PARE Č.
ČÁST D.1.1 – ARCHITEKTONICKO STAVEBNÍ ŘEŠENÍ		
PŮDORYS 1.NP – INJEKTÁŽE		D.1.1.06

ING. MILOŠ VALIČEK
PROJEKTOVÁ ČINNOST VE VÝSTAVĚ
JEZERNÍ 1096, 347 01 TACHOV
TEL. 606452386 IČ 65564618
MILOŠ.VALICEK@SEZNAM.CZ