


VJEZD S TRAVNATÝM PÁSEM
PŮDORYS 1 : 100


Poznámka:

Povrch signálních a varovných pásů pro nevidomé bude proveden ze speciálních tvarovek s výstupky v barvě ČERVENÁ (musí mít výrazně odlišnou strukturu a charakter povrchu odlišujícího se od okolí, vnímatelné slepeckou holí a nášlapem při dodržení barevného kontrastu vůči okolí - dle vyhl. č. 398/09 Sb.

MATERIÁL POUŽITÝ PRO HMATOVÉ ÚPRAVY MUSÍ SPLŇOVAT NV 163/2002 Sb. a TN TZÚS 12.03.04

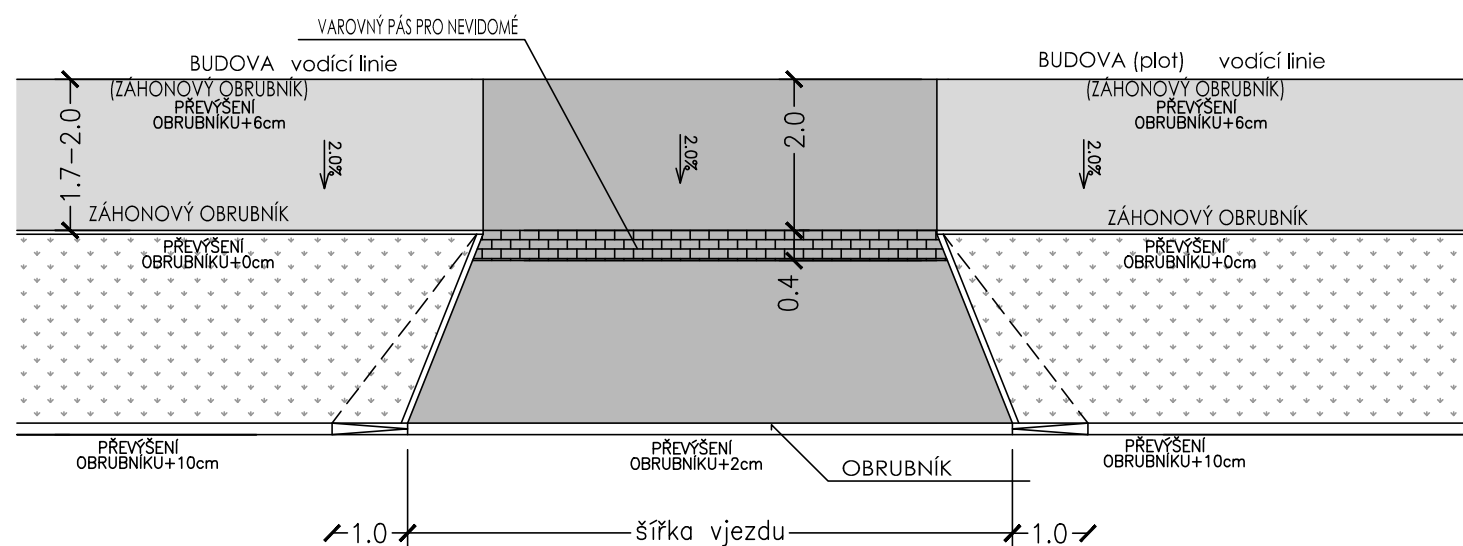

VJEZD BEZ TRAVNATÉHO PÁSU
PŮDORYS 1 : 100

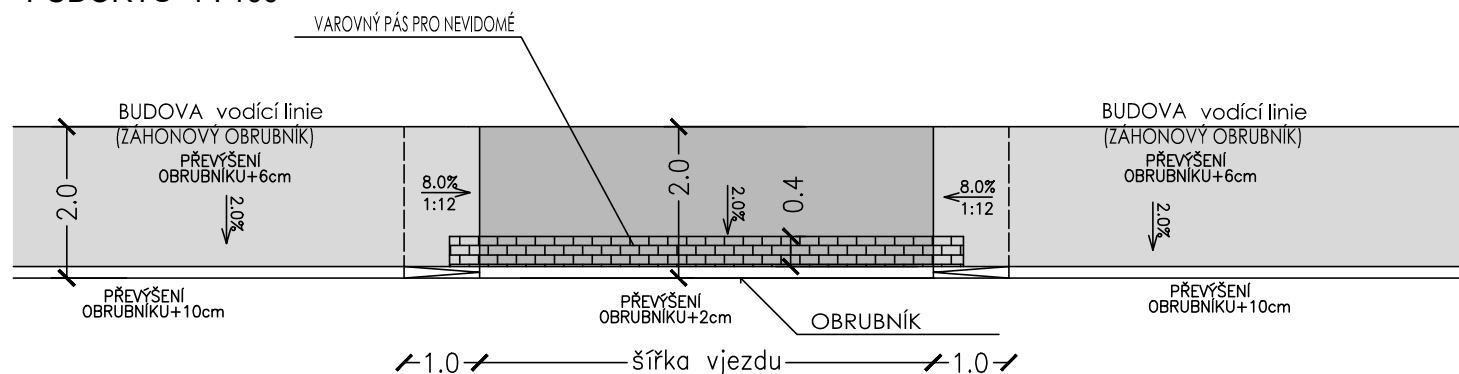




Generální projektant:
AVE architekt, a.s., Částkova 55, 326 00 Plzeň



Výškový systém: BALT p.v.
Souřadnicový systém: JTSK

Pozn.: PŘED ZAHÁJENÍM STAVEBNÍCH PRACÍ NUTNO VYTÝČIT PODZEMNÍ INŽ. SÍŤ !!

Kreslil	Vypracoval Ing. Zítek	Zodp. projektant Ing. Zítek	HIP	 Zitek - IP projekt s.r.o. Částkova 55 326 00 Plzeň tel./fax: 377 377 855
MÚ:	 Kladruby			
Objednatel:	 Město Kladruby			Formát 2 A4
Akce:	REVITALIZACE CENTRÁLNÍ ČÁSTI MĚSTA KLADRUBY 101 - KOMUNIKACE			Datum 09/2022
Obsah:				Detail provedení vjezdu
				Číslo zakázky 06-22
				Měřítko 1 : 100
				Číslo výkresu 13
				Číslo kopie