

DRUH POVRCHU
KATASTRÁLNÍ ÚZEMÍ

vozovka MK
Kladruby

Podélný profil: OSA M 1:500/50
Rozsah: km 0,00000 – km 0,054
Sklonové poměry

Niveleta

Terén

ZMĚNA PŘÍČNÉHO SKLONU:

KÓTY NIVELETY:


KÓTY TERÉNU:

SROVNÁVACÍ ROVINA:

STANIČENÍ:

SMĚROVÉ POMĚRY:

VZDÁLENOST PŘ. ŘEZŮ:

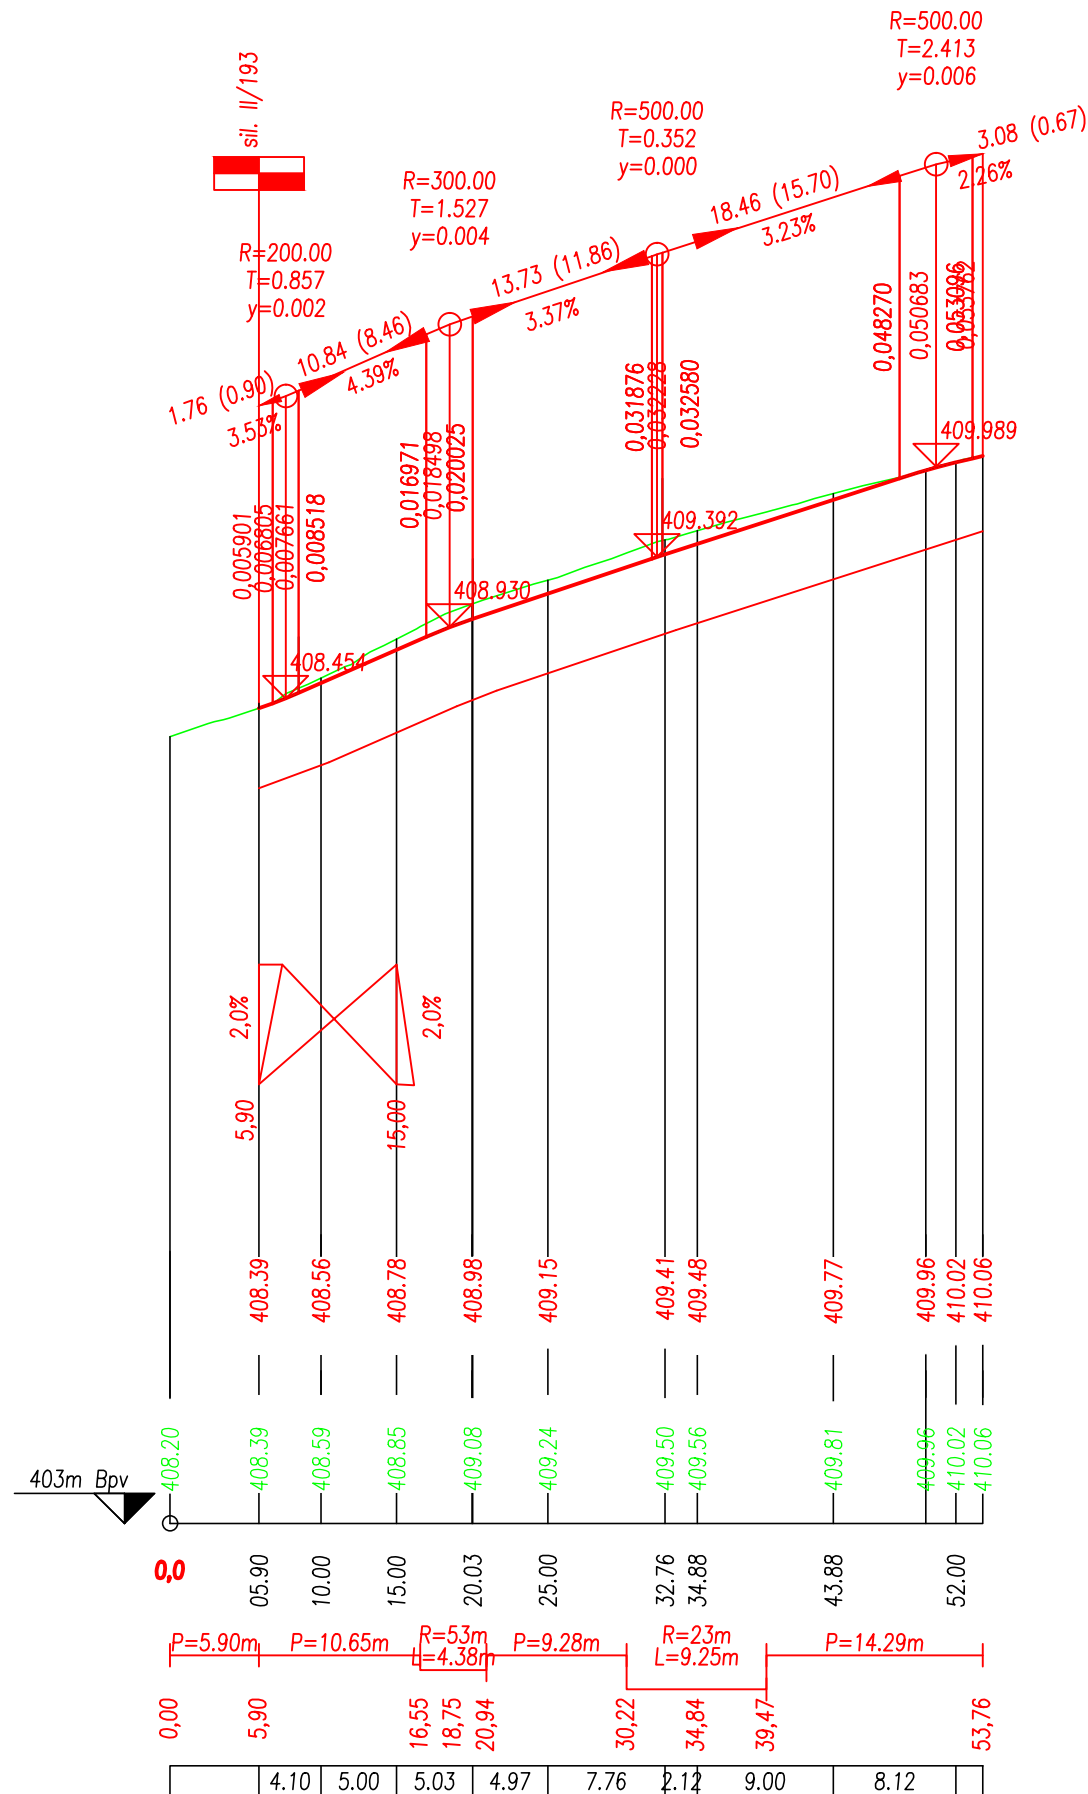

POZN.: před zahájením výkopových prací je nutné vytyčit pozemní inž. síť

ing. Viktor Vaidiš, Nová Huť 51, 330 02 Dýšina
775 200 158, viktorvaidis@seznam.cz

Vypracoval: Ing. Viktor Vaidiš	Vedoucí projektu: Ing. Viktor Vaidiš	HIP:	
MÚ (OÚ) : Kladruby	Kraj: Plzeňský	Datum:	09/2022
Zadavatel: Město Kladruby, nám. Republiky 89, 339 61 Kladruby		Měřítko:	1:500/50
Název akce: KLADRUBY - PROSTOR U ZÁKLADNÍ ŠKOLY SO 101 - KOMUNIKACE		Číslo zakázky:	25-22
Obsah:		Stupeň:	DUSP Paré:
PODÉLNÝ PROFIL		Číslo přílohy:	Formát:
		3	2A4