



ULIČNÍ VPUŠŤ BETONOVÁ - MŘÍŽ 500/500  
prefabrikovaná DN 450

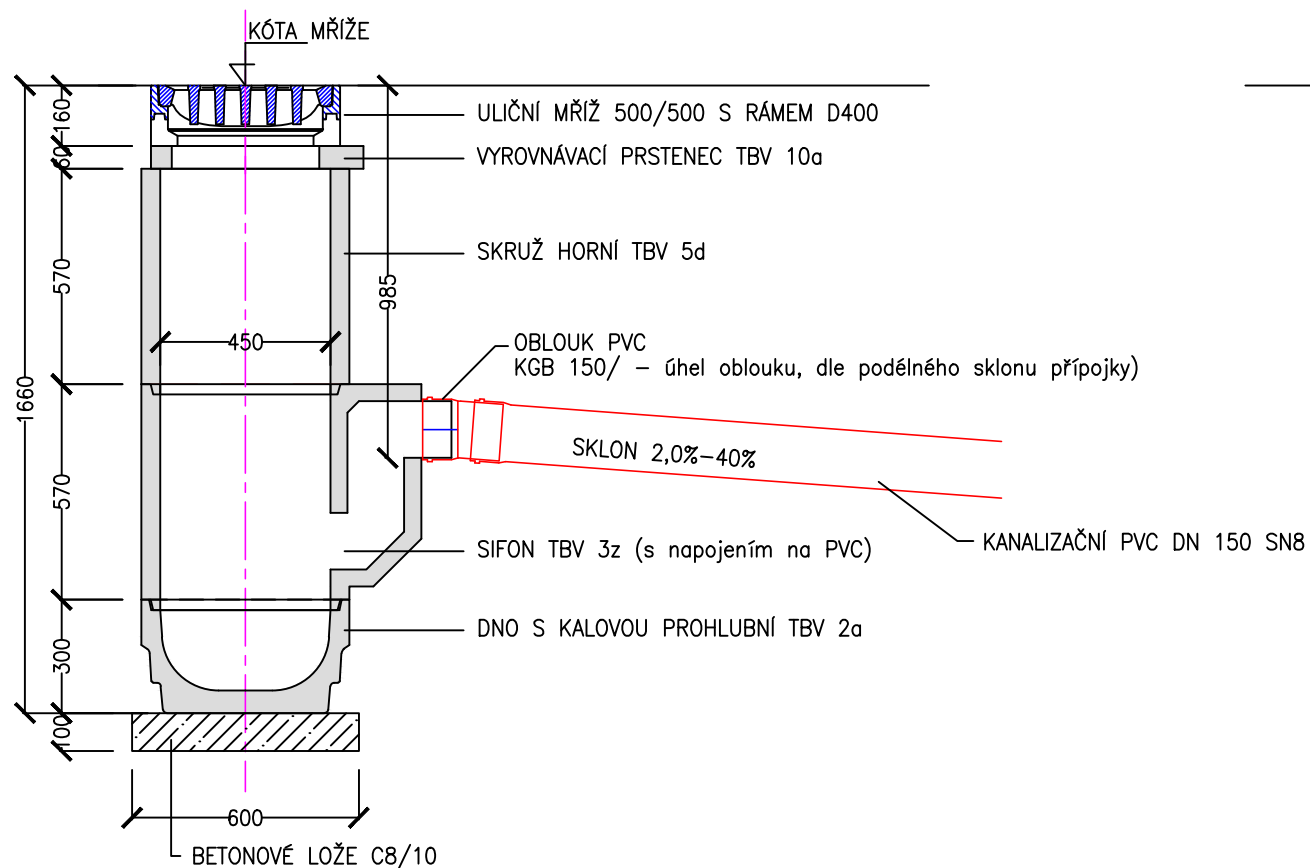

VZOROVÝ PŘÍČNÝ PROFIL  
KANALIZAČNÍ PŘÍPOJKA

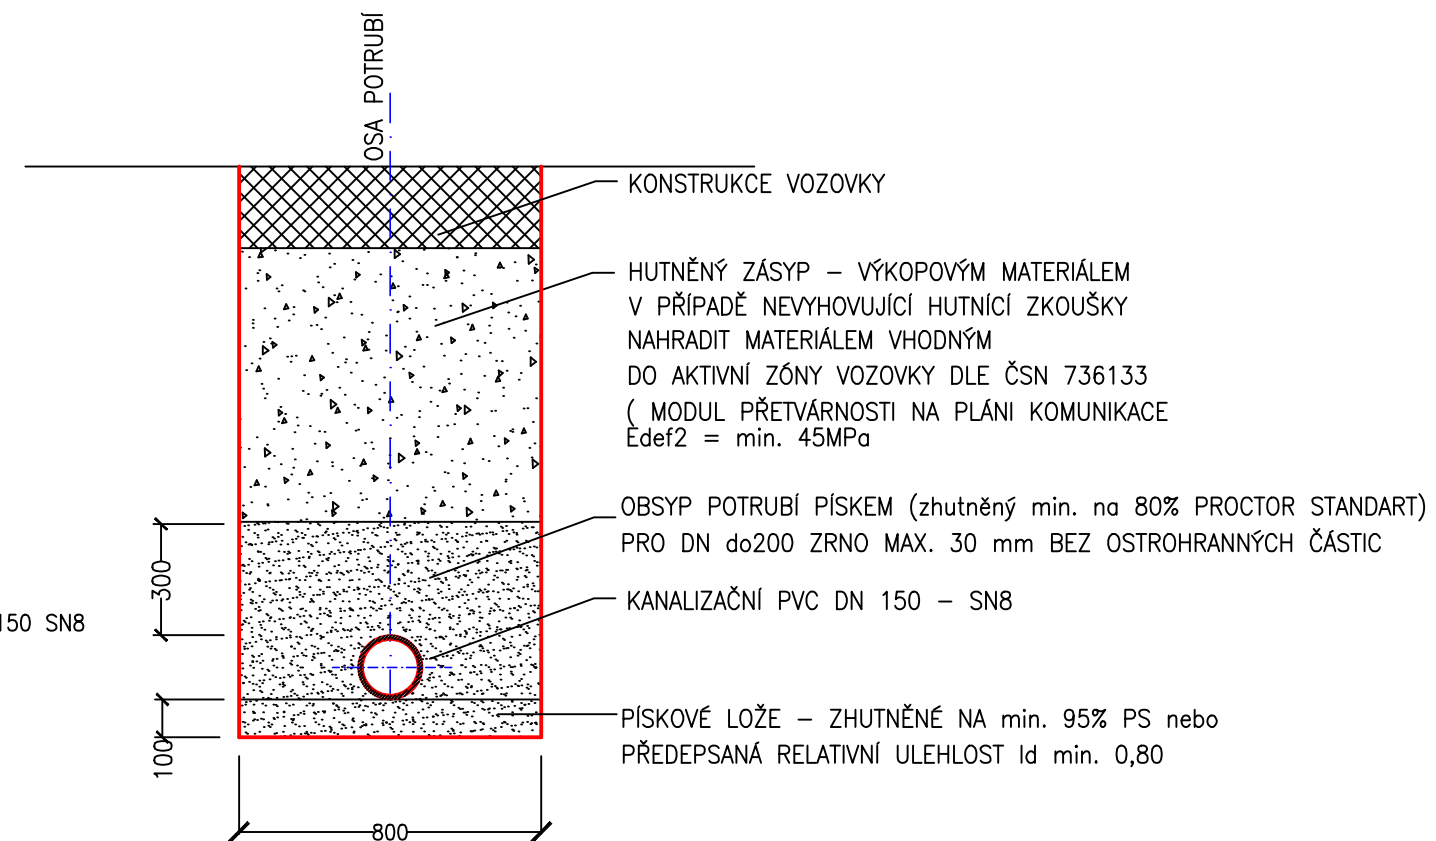

POZN.: před zahájením výkopových prací je nutné vytyčit pozemní inž. síť

ing. Viktor Vaidiš, Nová Huť 51, 330 02 Dýšina  
775 200 158, viktorvaidis@seznam.cz

Vypracoval: Ing. Viktor Vaidiš		Vedoucí projektu: Ing. Viktor Vaidiš		HIP:		
MÚ (OÚ) :	Kladruby	Kraj:	Plzeňský	Datum:	09/2022	
Zadavatel:	Město Kladruby, nám. Republiky 89, 339 61 Kladruby			Měřítko:	1:20	
Název akce:	KLADRUBY - PROSTOR U ZÁKLADNÍ ŠKOLY SO 101 - KOMUNIKACE			Číslo zakázky:	25-22	
Obsah:	ULIČNÍ VPUŠŤ			Stupeň:	DUSP	Paré:
				Číslo přílohy:	8	