




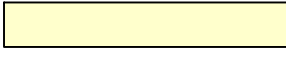

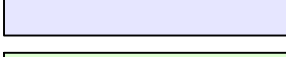
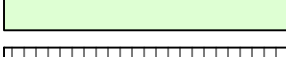


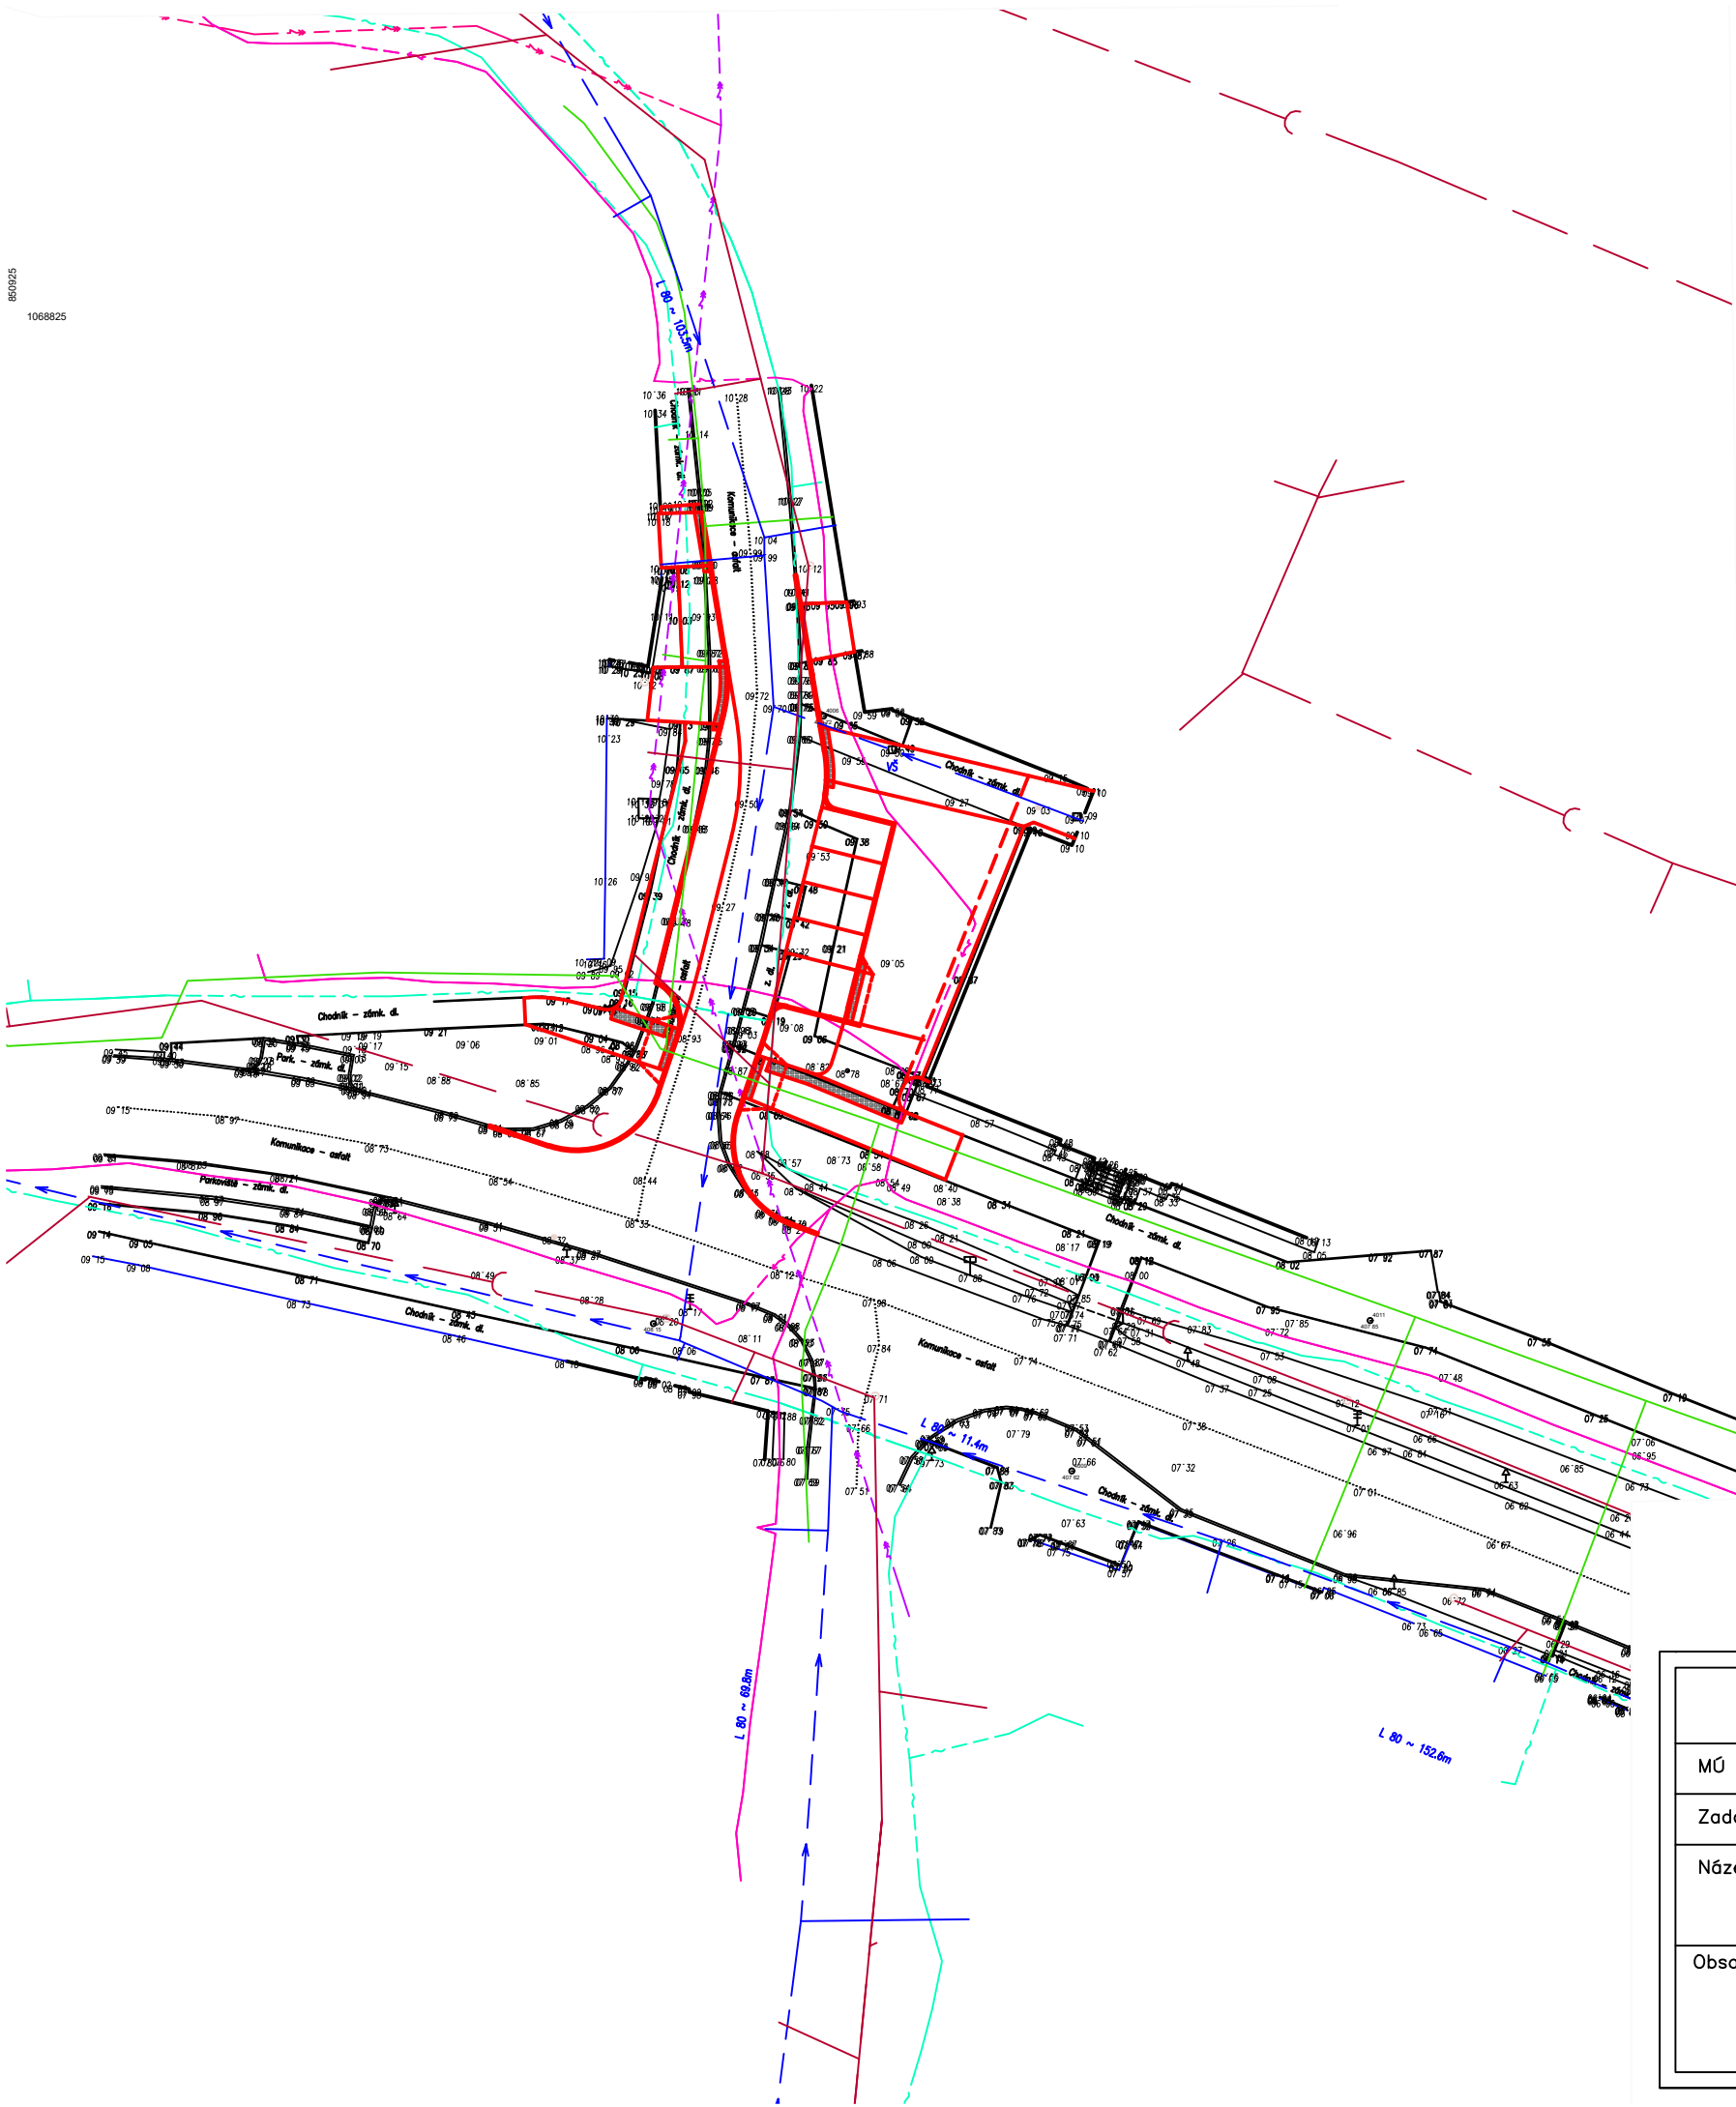

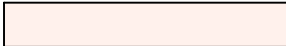









860825
1068825



LEGENDA :

-  VOZOVKA – asf. beton
-  VJEZD – betonové tvarovky tl. 80mm – přírodní
-  ROZPTYLOVÁ PLOCHA – kamenné kostky 10/10/8 – štípané
-  PARKOVACÍ PLOCHY – poloveg. tvárnice tl. 80mm
-  CHODNÍK – betonové tvarovky tl. 60mm – přírodní
-  ROZPTYLOVÁ PLOCHA – PĚŠÍ – kamenné kostky 10/10/8 – štípané
-  VOZOVKA K+R – asf. beton
-  TRÁVNÍK
-  VAROVNÉ A SIGNÁLNÍ PÁSY – spec. tvarovky dle 398/2009sb
-  NOVÝ STAV – BETONOVÝ SILNIČNÍ OBRUBNÍK
-  NOVÝ STAV – SILNIČNÍ OBRUBNÍK – SNÍŽENÝ
-  HRANICE POZEMKU DLE KN
-  DOTČENÉ POZEMKY DLE KN
-  150/20

- stávající podzemní inž. sítě:
-  kanalizace
 -  vodovod
 -  plynovod STL
 -  el. kabel NN
 -  telefonní kabel
- stávající nadzemní inž. sítě:
-  el. kabel VN

POZN.: před zahájením výkopových prací je nutné vytýčit pozemní inž. sítě

ing. Viktor Vaidiš, Nová Huť 51, 330 02 Dýšina
775 200 158, viktorvaidis@seznam.cz

Vypracoval: Ing. Viktor Vaidiš		Vedoucí projektu: Ing. Viktor Vaidiš		HIP:	
MÚ (OÚ) : Kladruby	Kraj: Plzeňský	Datum:	09/2022		
Zadavatel: Město Kladruby, nám. Republiky 89, 339 61 Kladruby		Měřítko:	1:500		
Název akce: KLADRUBY - PROSTOR U ZÁKLADNÍ ŠKOLY C.SITUAČNÍ VÝKRESY		Číslo zakázky:	25-22		
		Stupeň:	DUSP	Paré:	
Obsah: SPECIÁLNÍ SITUAČNÍ VÝKRES		Číslo přílohy:	Formát:	C.4 2A4	