




0.090 00

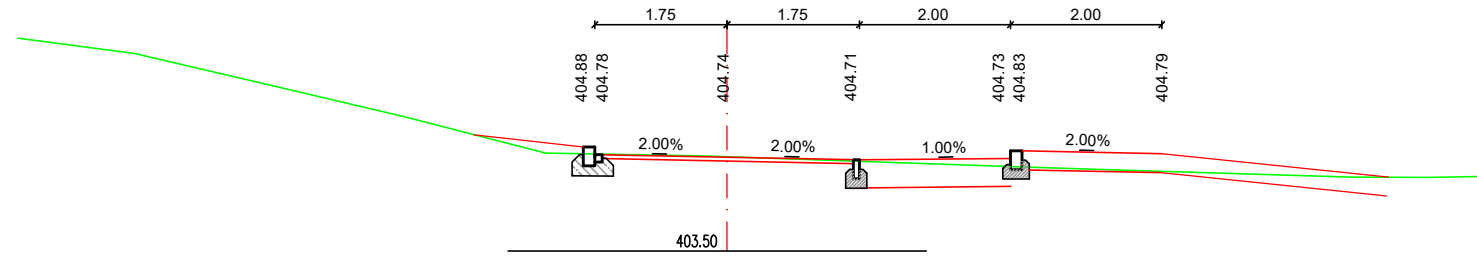


0.110 00

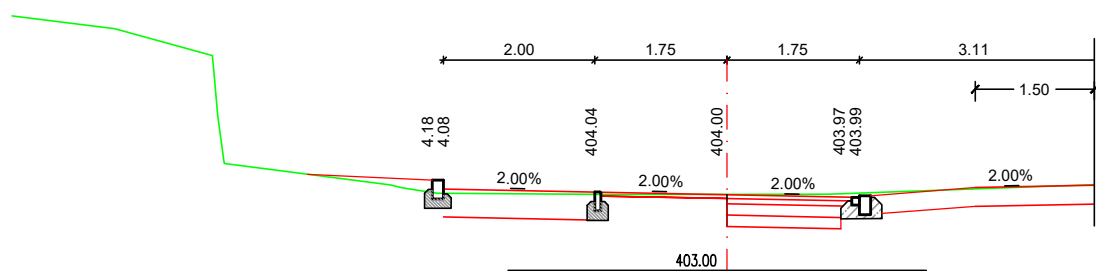


0.120 00

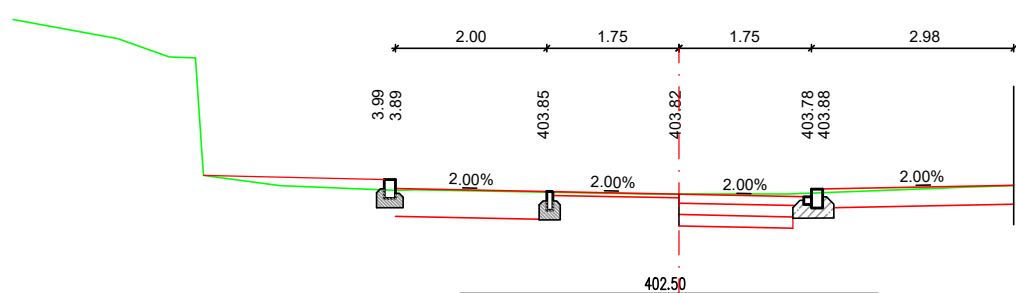


0.130 00

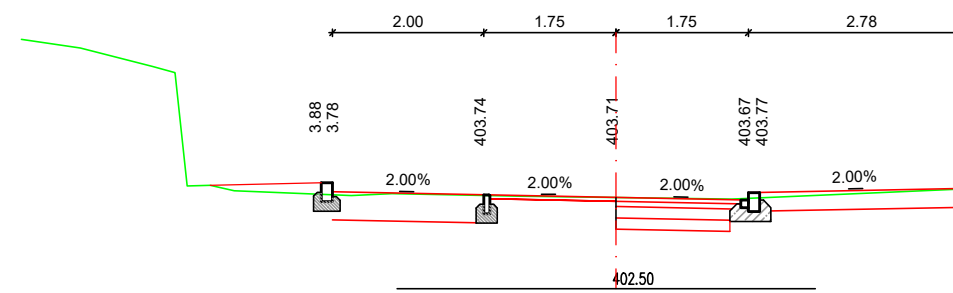

0.140 00

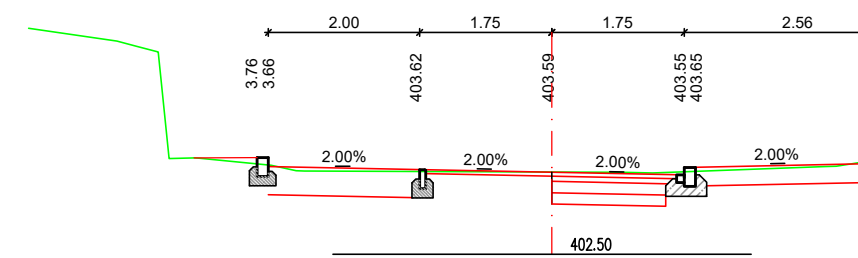

0.160 00

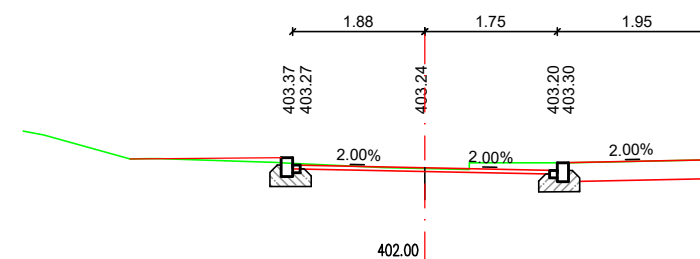
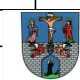


Generální projektant:
 AVE architekt, a.s., Částkova 55, 326 00 Plzeň



Výškový systém: BALT p.v.
 Souřadnicový systém: JTSK

Pozn.: PŘED ZAHÁJENÍM STAVEBNÍCH PRACÍ NUTNO VYTÝČIT PODZEMNÍ INŽ. SÍŤ !!

Kreslil	Vypracoval	Zodp.projektant	HIP	 Zítek - IP projekt s.r.o. Částkova 55 326 00 Plzeň tel./fax: 377 377 855	
	Ing. Zítek	Ing. Zítek			
MÚ:	 Kladruby			Formát	2 A4
Objednatel:	Město Kladruby			Datum	09/2022
Akce:	REVITALIZACE CENTRÁLNÍ ČÁSTI MĚSTA KLADRUBY 101 - KOMUNIKACE			Účel	DŮR+DSP
				Měřítko	1 : 100
Obsah:	Charakter. příčné řezy - Kostelní			Číslo výkresu	Číslo kopie