

LEGENDA

- STÁVAJÍCÍ KONSTRUKCE
- SH STÁVAJÍCÍ SVOD HROMOSVODU

POZNÁMKY

PŘED REALIZACÍ NOVÉHO STŘEŠNÍHO PLÁŠTĚ BUDE NA STAVBĚ OVĚŘENA ÚNOSNOST PODKLADU VÝTAŽNOU ZKOUŠKOU DLE ČEN/TS 17659. NA ZÁKLADĚ VÝSLEDKŮ ZKOUŠKY BUDE DODAVATELEM STŘEŠNÍHO PLÁŠTĚ PŘEDLOŽEN KOTEVNÍ PLÁN STŘEŠNÍCH VRSTEV.

VÝPIS ŘEZIVA



VODOVZDORNÁ BŘEZOVÁ PŘEKLIŽKA HLADKÁ TL. 21mm – PLOCHA 32,0m²
 LAŤ 60x60mm, CELKOVÁ DÉLKA 36,5m – 0,13m³
 LAŤ 60x40mm, CELKOVÁ DÉLKA 36,5m – 0,09m³

SKLADBY KONSTRUKCÍ

- S1 – HYDROIZOLAČNÍ STŘEŠNÍ FÓLIE Z PVC-P TL. 1,5mm MECHANICKY KOTVENÁ (T7)
- SKLOVLÁKNITÁ NETKANÁ TEXTILIE (T8)
- POLYSTYRÉN EPS 150 TL.120mm (T9)
- SPÁDOVÉ KLINÝ EPS 150 TL. 60–340mm(350mm) (T9)
- SBS MODIFIKOVANÝ ASFALTOVÝ PÁS S AL VLOŽKOU BODOVĚ NATAVENÝ (T10)
- ASFALTOVÁ EMULZE (T11)
- VYROVNÁVACÍ BETONOVÁ MAZANINA Z BETONU C 20/25 TL. 50mm
- OXIDOVANÝ ASFALTOVÝ PÁS S VLOŽKOU ZE SKELNĚ ROHOŽE (T12)
- ASFALTOVÁ EMULZE (T11)
- STÁVAJÍCÍ STROPNÍ KONSTRUKCE

POZNÁMKA
 O PROVEDENÍ VYROVNÁVACÍ BETONOVÉ MAZANINY A OXIDOVANÉHO ASF. PÁSU BUDE ROZHODNUTO NA STAVBĚ DLE ROVINNOSTI STROPNÍCH PANELOŮ

ŘEZ 1-1

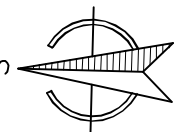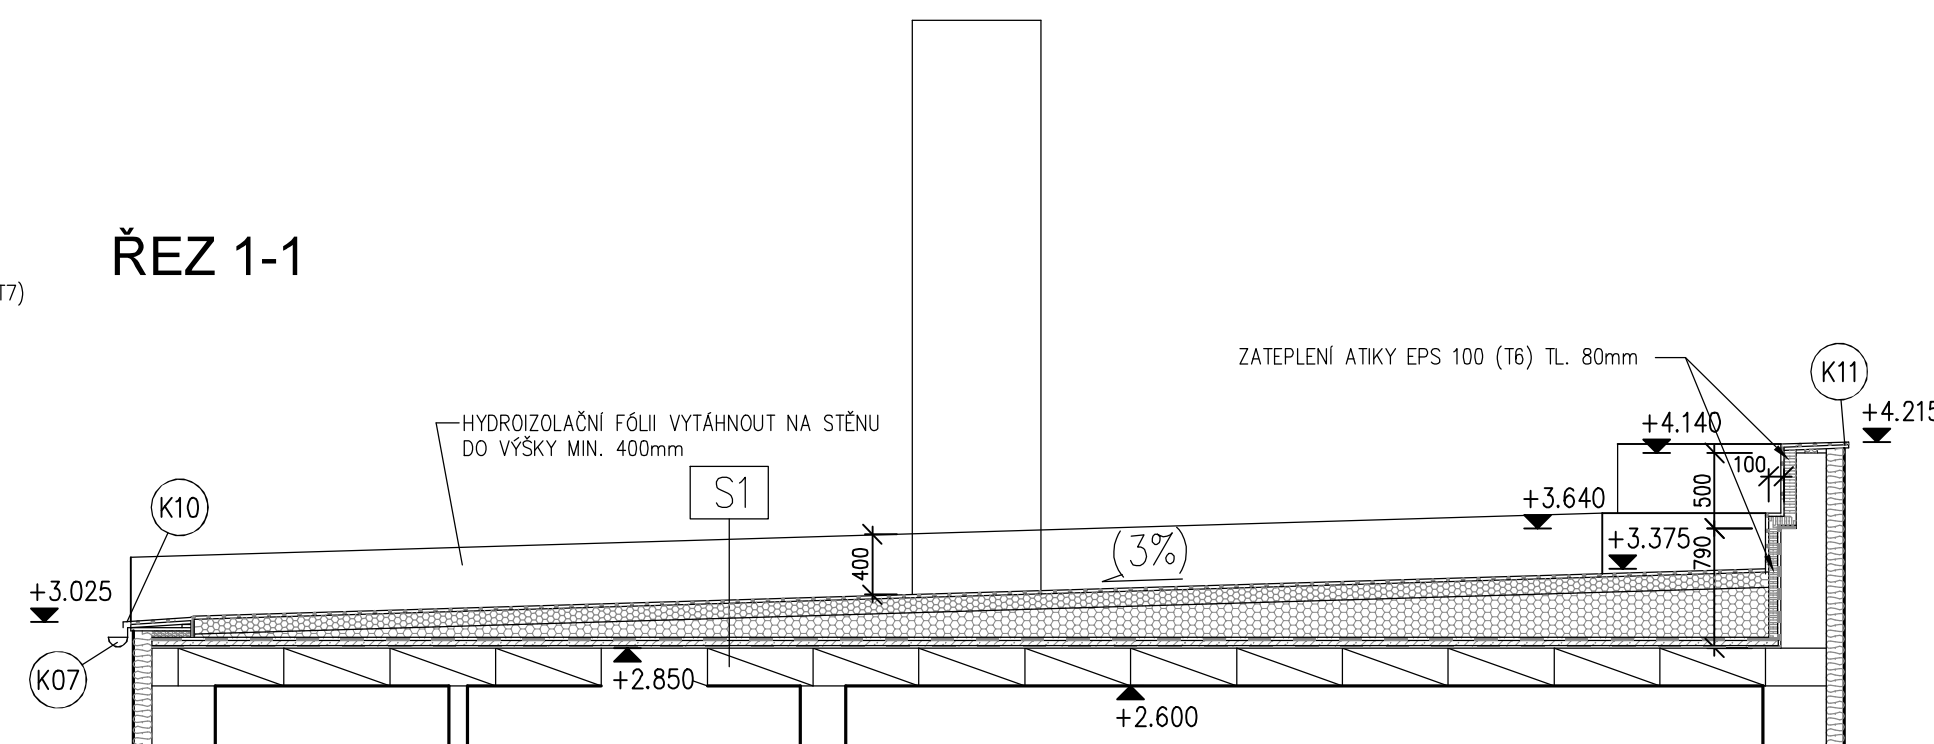

ODPOVĚDNÝ PROJEKTANT ING. MILOŠ VALÍČEK		VYPRACOVAL ING. MILOŠ VALÍČEK		ING. MILOŠ VALÍČEK PROJEKTOVÁ ČINNOST VE VÝSTAVBĚ JEZERŇI 1096, 347 01 TACHOV TEL. 606452386 IČ 65564618 MILOŠ.VALICEK@SEZNAM.CZ	
MÍSTO STAVBY	KLADRUBY	ÚČEL PD	DPS		
INVESTOR	MĚSTO KLADRUBY, nám. REPUBLIKY 89, KLADRUBY	DATUM	07/2022		
AKCE	KLADRUBY, ZADNÍ 353 ZATEPLENÍ FASÁDY A STŘECHY BYTOVÉHO DOMU Č.P. 353	ČÍS. ZAK.	20/22		
		FORMÁT	6 A4		
		MĚŘITKO	1:50		
OBJEKT	SO 01 – BYTOVÝ DŮM	VÝKRES ČÍSLO	PARÉ Č.		
ČÁST	D.1.1 – ARCHITEKTONICKO STAVEBNÍ ŘEŠENÍ				
PŮDORYS STŘECHY – NOVÝ STAV			D.1.1.5		