


ŘEZ A - A - stávající stav

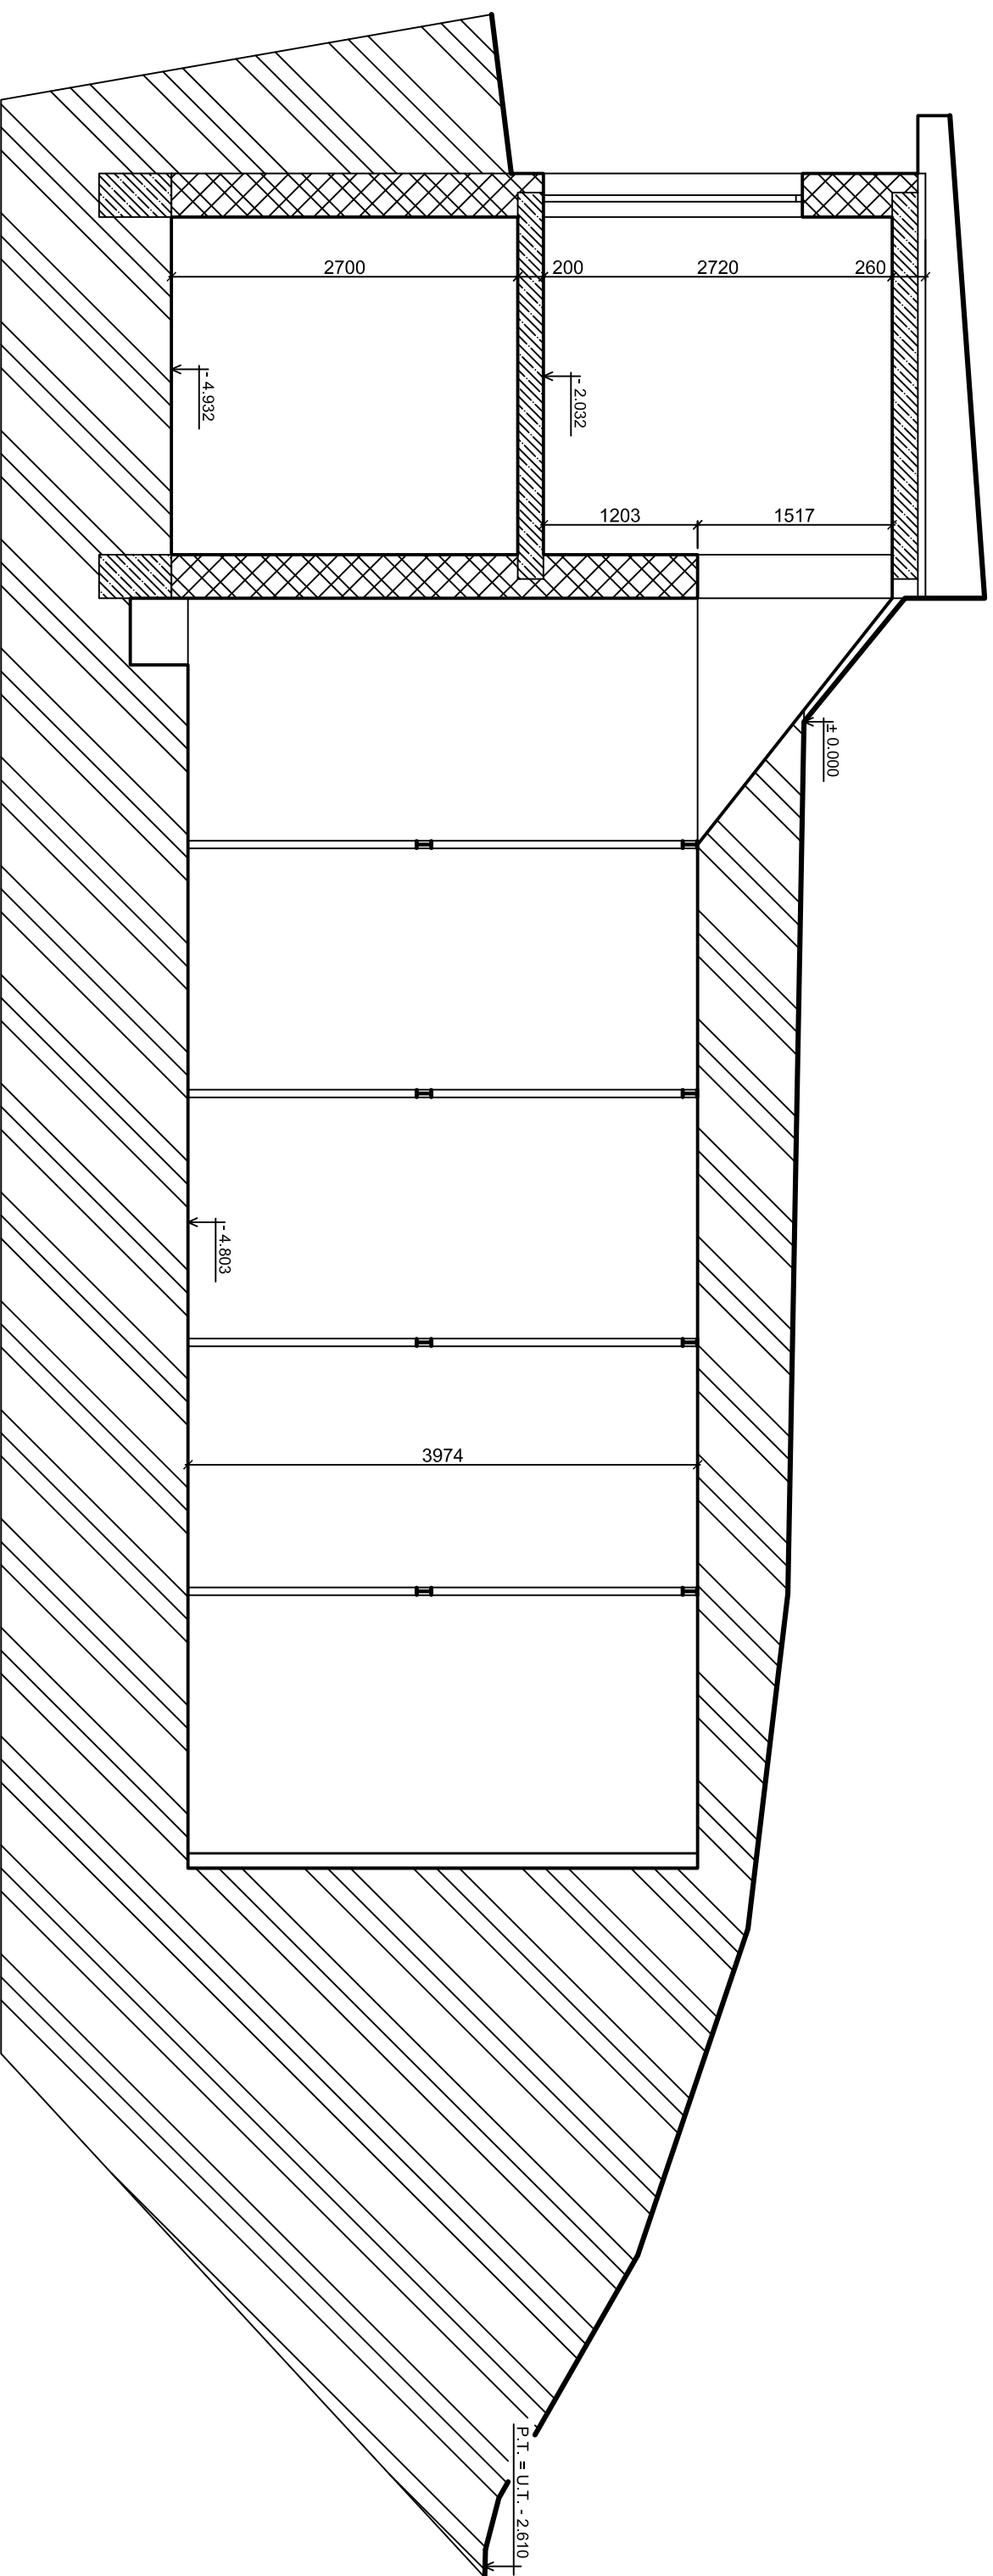

LEGENDA MATERIÁLŮ:

-  - STÁVAJÍCÍ ZDIVO Z CIHEL PLNÝCH PÁLENÝCH NA MALTU VÁPENNOU
-  - STÁVAJÍCÍ BETONOVÉ KONSTRUKCE

POZNÁMKY:

- STÁVAJÍCÍ OBJEKT ZDĚNÉ BUDOVY ŘÍDICÍ MÍSTNOSTI A MÍSTNOSTI SE ŠOUPATY JE PROVEDENA Z CIHEL PLNÝCH PÁLENÝCH.
- PODZEMNÍ TĚLESO VODOJEMU JE PROVEDENO JAKO OCELOVÁ NÁDRŽ S VYZTUŽENÍM Z OCELOVÝCH VÁLCOVANÝCH PROFILŮ IPE 120.
- OCELOVÁ PODZEMNÍ NÁDRŽ VODOJEMU JE ZCELA ZASYPÁNA ZEMINOU.

± 0.000 = 451.60 m.n.m B.p.v.

Investor:	Město Kladruby náměstí Republiky 89, 349 61 Kladruby	Paré č.:	
Místo stavby:	Kladruby, Plzeňský kraj p.č. 2496, k.ú. Kladruby u Stříbra		
Kreslil:	Ing. Michael Hanzlíček	Odpovědný projektant:	Ing. Michael Hanzlíček
Stupeň dokumentace:	Dokumentace pro společné povolení		
Název stavby:	Vyhliďkova terasa na objektu vodojemu p.č. 2496, k.ú. Kladruby u Stříbra		
Název výkresu:	Řez A - A - stávající stav	Číslo výkresu:	1.04
		Měřítko:	1:50
		Formát:	A2
		Datum:	11/2021