


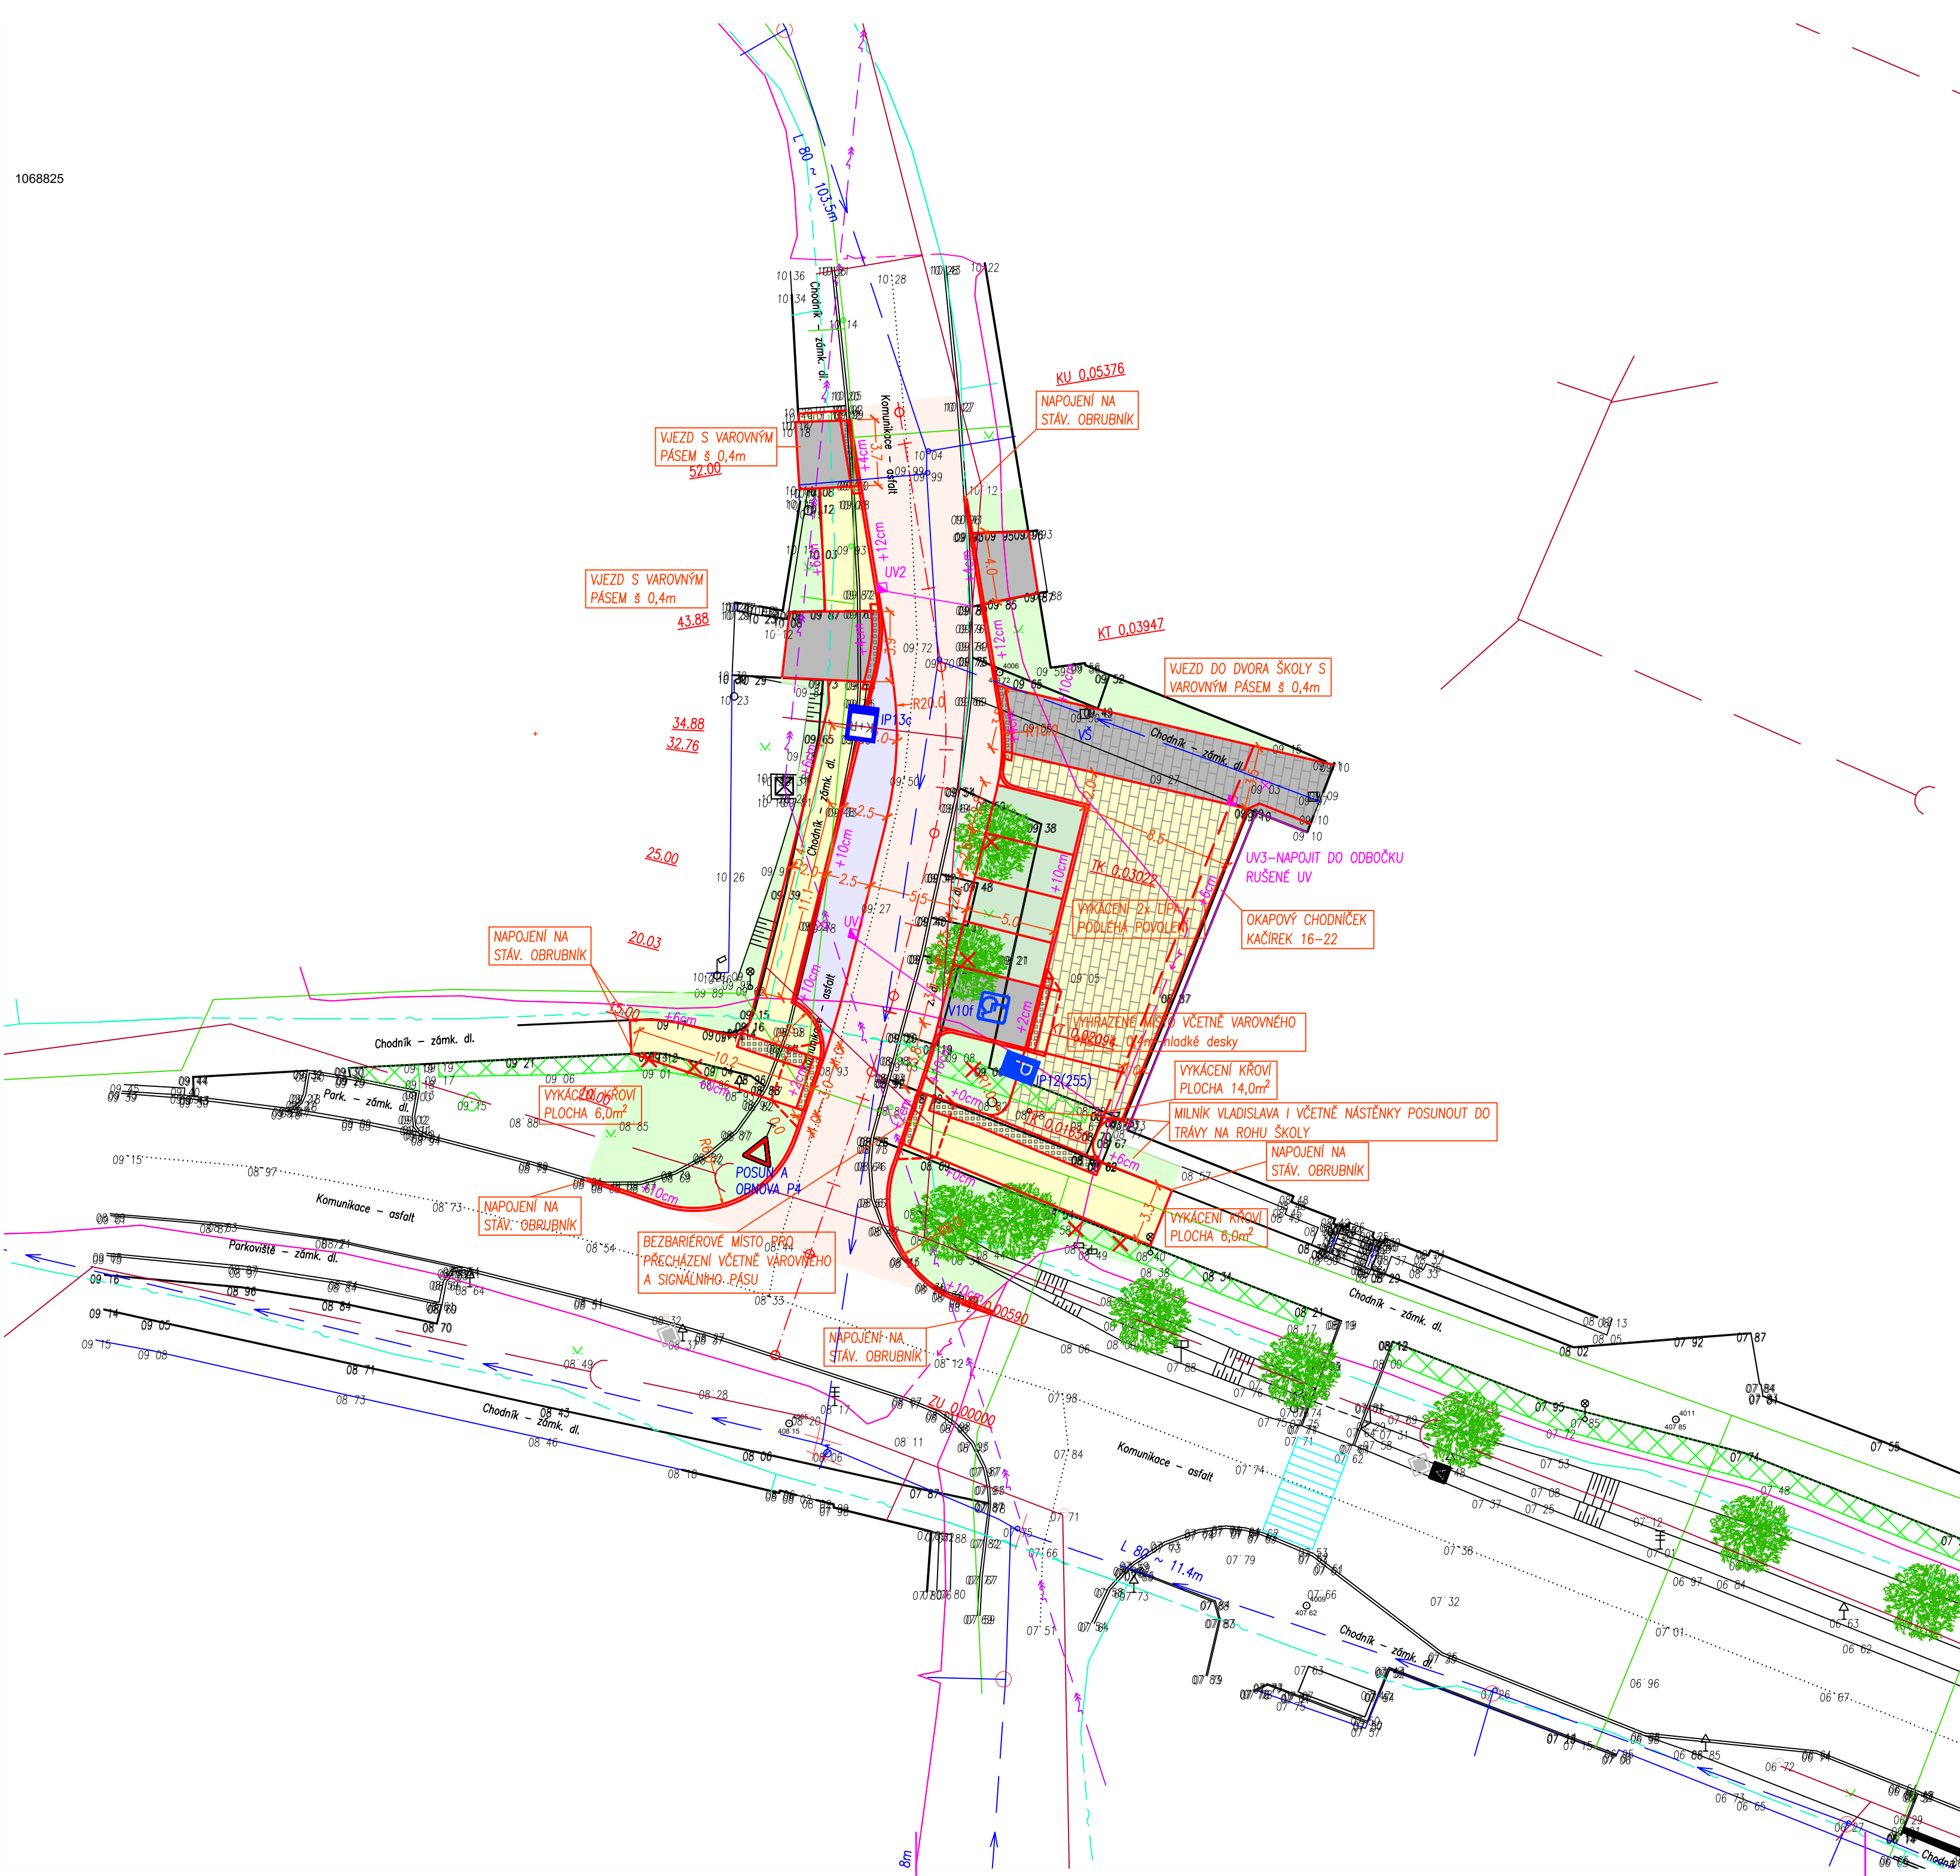

LEGENDA :

- VOZOVKA – asf. beton
- VJEZD – betonové tvarovky tl. 80mm – přírodní
- ROZPTYLOVÁ PLOCHA – kamenné kostky 10/10/8 – štípané
- PARKOVACÍ PLOCHY – poloveg. tvárnice tl. 80mm
- CHODNÍK – betonové tvarovky tl. 60mm – přírodní
- ROZPTYLOVÁ PLOCHA – PĚŠÍ – kamenné kostky 10/10/8 – štípané
- VOZOVKA K+R – asf. beton
- TRÁVNÍK
- VAROVNÉ A SIGNÁLNÍ PÁSY – spec. tvarovky dle 398/2009sb

- NOVÝ STAV – BETONOVÝ SILNIČNÍ OBRUBNÍK
- NOVÝ STAV – SILNIČNÍ OBRUBNÍK – SNIŽENÝ

- ULIČNÍ VPUST S PŘÍPOJKOU DN 150 SN 10



NAVRŽENÉ SVISLÉ ZNAČENÍ



STÁVAJÍCÍ SVISLÉ ZNAČENÍ

stávající podzemní inž. sítě:

- kanalizace
- vodovod
- plynovod STL
- el. kabel NN
- telefonní kabel

stávající nadzemní inž. sítě:

- el. kabel VN

POZN.: před zahájením výkopových prací je nutné vytýčit pozemní inž. sítě

ing. Viktor Vaidiš, Nová Huť 51, 330 02 Dýšina  
775 200 158, viktorvaidis@seznam.cz

|                                                                        |  |                                         |  |                         |                    |
|------------------------------------------------------------------------|--|-----------------------------------------|--|-------------------------|--------------------|
| Vypracoval:<br>Ing. Viktor Vaidiš                                      |  | Vedoucí projektu:<br>Ing. Viktor Vaidiš |  | HIP:                    |                    |
| MÚ (OÚ) : Kladruby                                                     |  | Kraj: Plzeňský                          |  | Datum:                  | 09/2022            |
| Zadavatel: Město Kladruby, nám. Republiky 89, 339 61 Kladruby          |  |                                         |  | Měřítko:                | 1:250              |
| Název akce: KLADRUBY - PROSTOR U ZÁKLADNÍ ŠKOLY<br>SO 101 - KOMUNIKACE |  |                                         |  | Číslo zakázky:          | 25-22              |
|                                                                        |  |                                         |  | Stupeň:                 | DUSP               |
| Obsah:<br><br>SITAUCE                                                  |  |                                         |  | Číslo přílohy:<br><br>2 | Formát:<br><br>3A4 |