


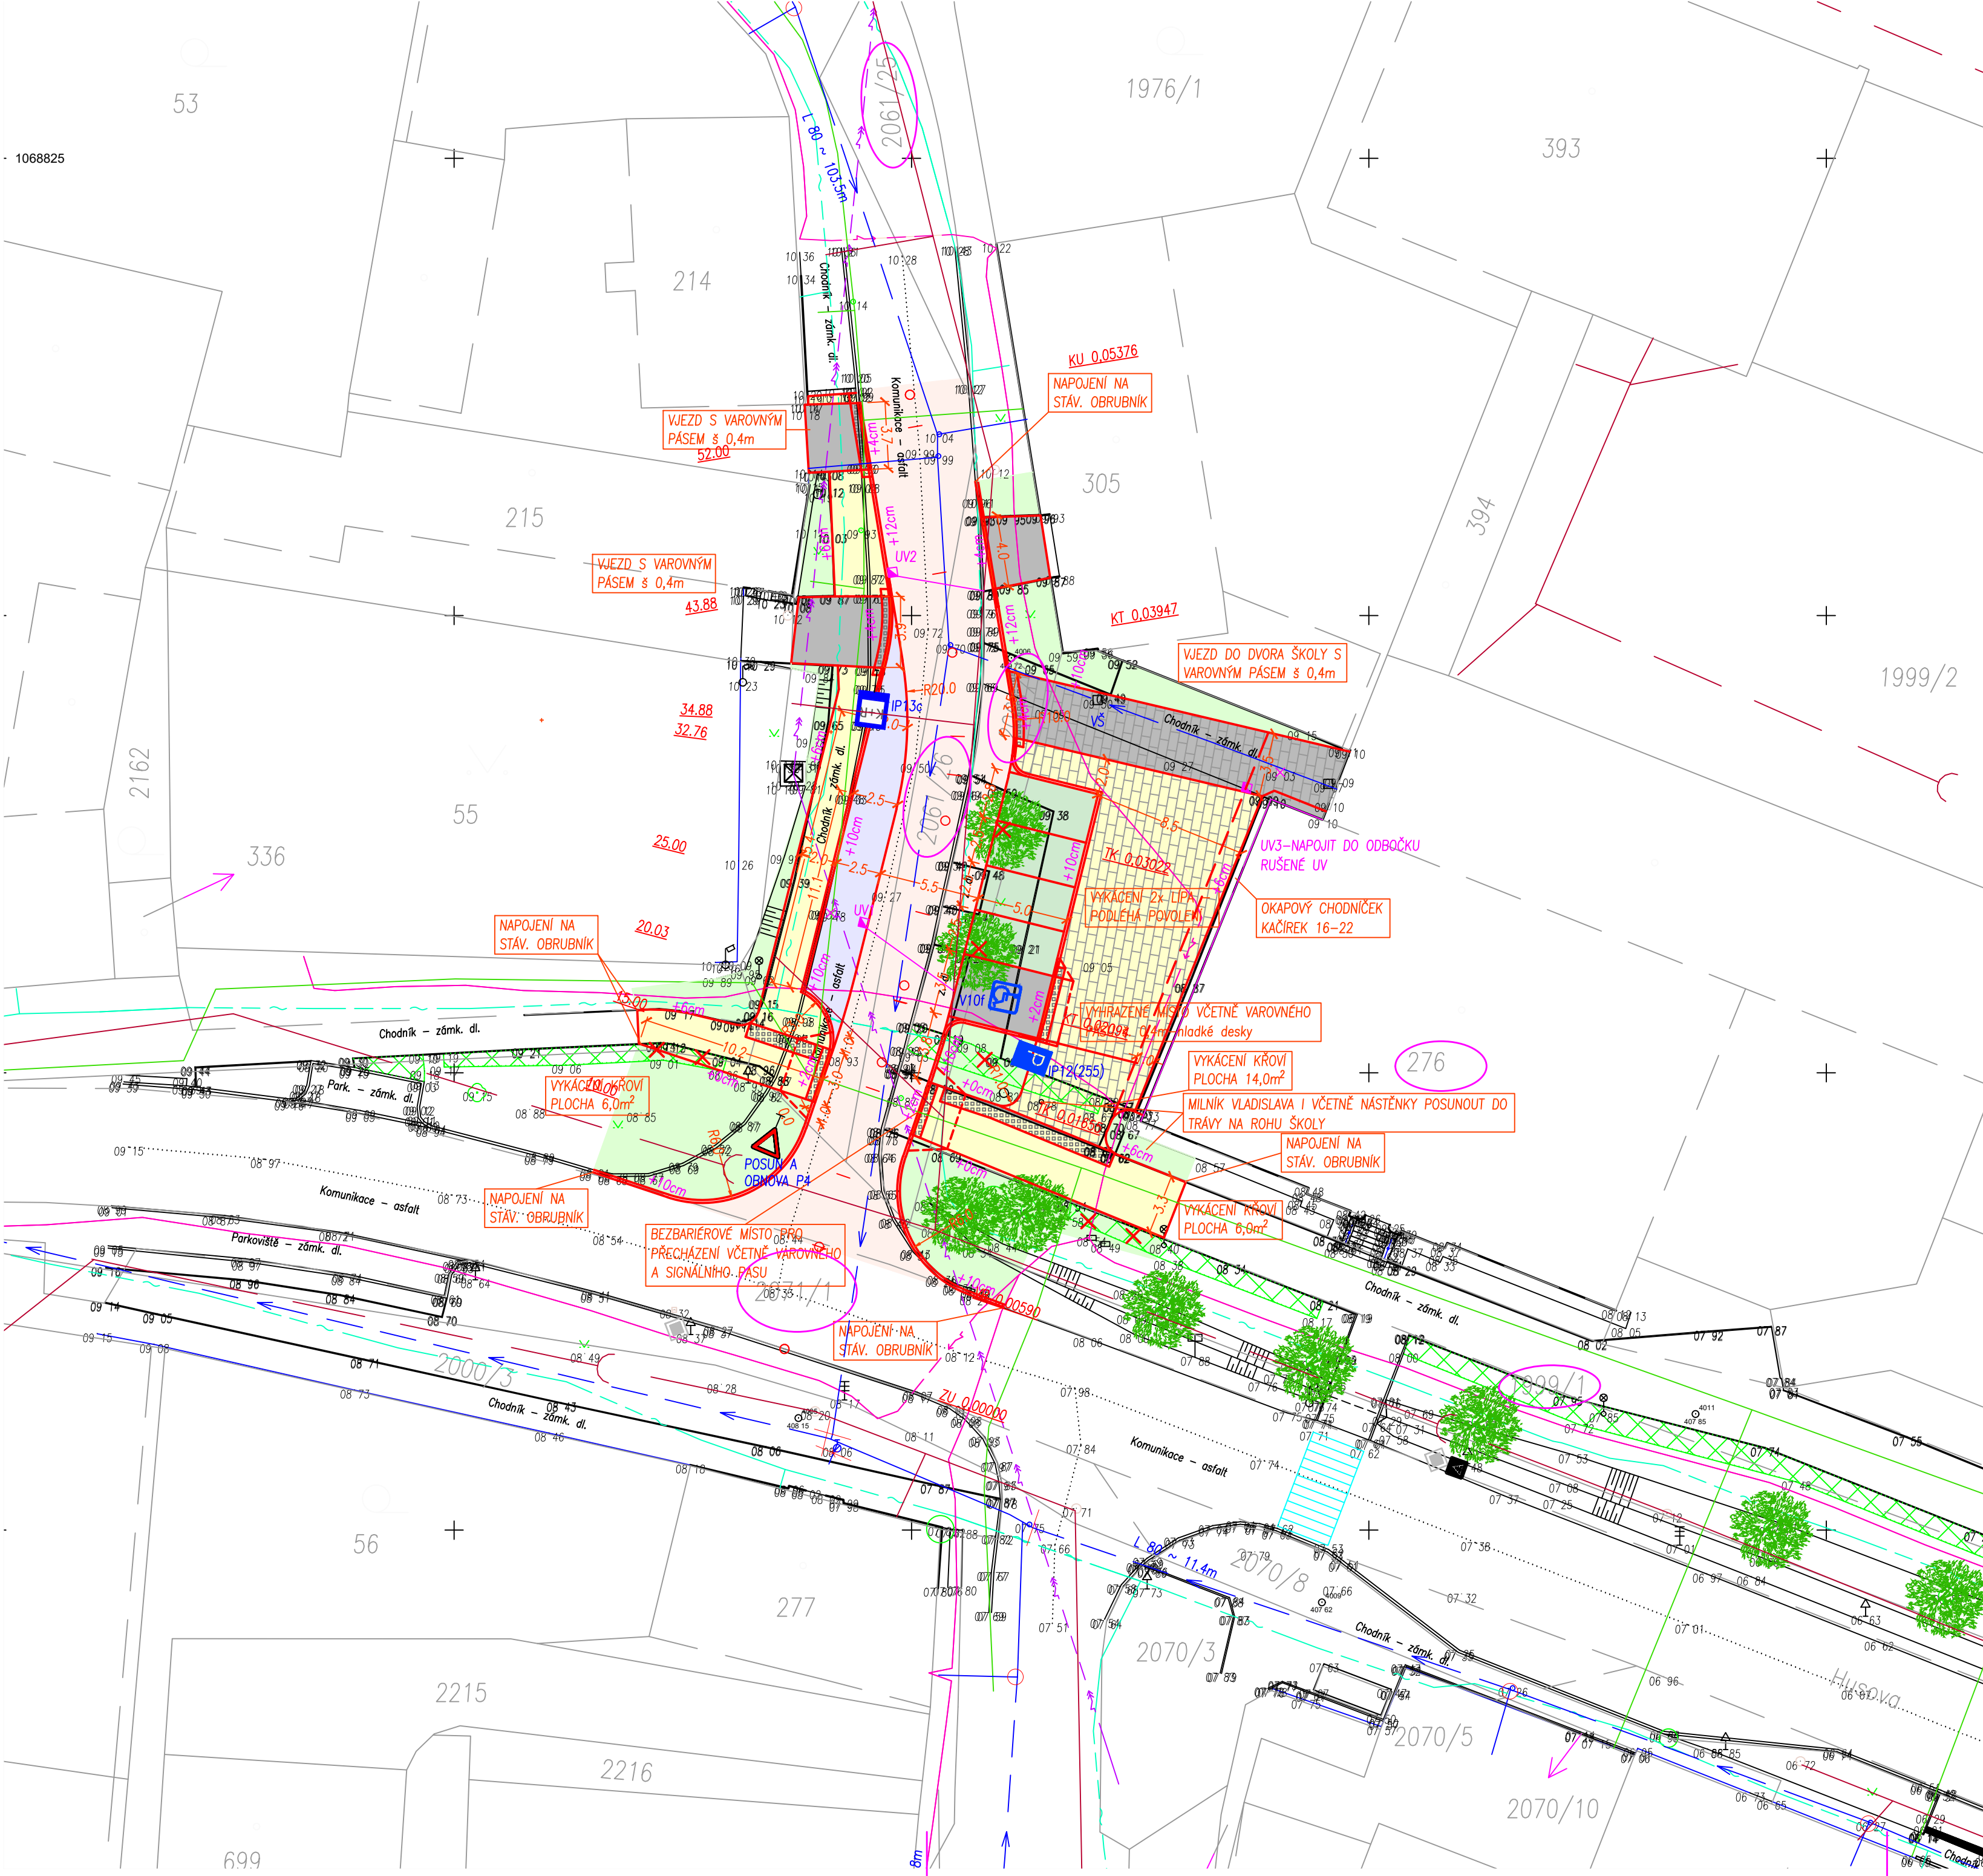

- LEGENDA :**
- VOZOVKA – asf. beton
 - VJEZD – betonové tvarovky tl. 80mm – přírodní
 - ROZPTYLOVÁ PLOCHA – kamenné kostky 10/10/8 – štípané
 - PARKOVACÍ PLOCHY – poloveg. tvárnice tl. 80mm
 - CHODNÍK – betonové tvarovky tl. 60mm – přírodní
 - ROZPTYLOVÁ PLOCHA – PĚŠÍ – kamenné kostky 10/10/8 – štípané
 - VOZOVKA K+R – asf. beton
 - TRÁVNÍK
 - VAROVNÉ A SIGNÁLNÍ PÁSY – spec. tvarovky dle 398/2009sb

- NOVÝ STAV – BETONOVÝ SILNIČNÍ OBRUBNÍK
- NOVÝ STAV – SILNIČNÍ OBRUBNÍK – SNIŽENÝ

- ULIČNÍ VPUST S PŘÍPOJKOU DN 150 SN 10

- NAVRŽENÉ SVISLÉ ZNAČENÍ
- STÁVAJÍCÍ SVISLÉ ZNAČENÍ
- HRANICE POZEMKU DLE KN
- DOTČENÉ POZEMKY DLE KN

- stávající podzemní inž. sítě:
- kanalizace
 - vodovod
 - plynovod STL
 - el. kabel NN
 - telefonní kabel
- stávající nadzemní inž. sítě:
- el. kabel VN

POZN.: před zahájením výkopových prací je nutné vytýčit pozemní inž. sítě

ing. Viktor Vaidiš, Nová Huť 51, 330 02 Dýšina
775 200 158, viktorvaidis@seznam.cz

Vypracoval: Ing. Viktor Vaidiš		Vedoucí projektu: Ing. Viktor Vaidiš		HIP:	
MÚ (OÚ) : Kladruby		Kraj: Plzeňský		Datum:	09/2022
Zadavatel: Město Kladruby, nám. Republiky 89, 339 61 Kladruby				Měřítko:	1:250
Název akce: KLADRUBY - PROSTOR U ZÁKLADNÍ ŠKOLY C.SITUAČNÍ VÝKRESY				Číslo zakázky:	25-22
				Stupeň:	DUSP
Obsah: KOORDINAČNÍ SITUAČNÍ VÝKRES				Číslo přílohy: C.3	Formát: 3A4

C.3