


Podélný profil: KOSTELNÍ M 1:500/50

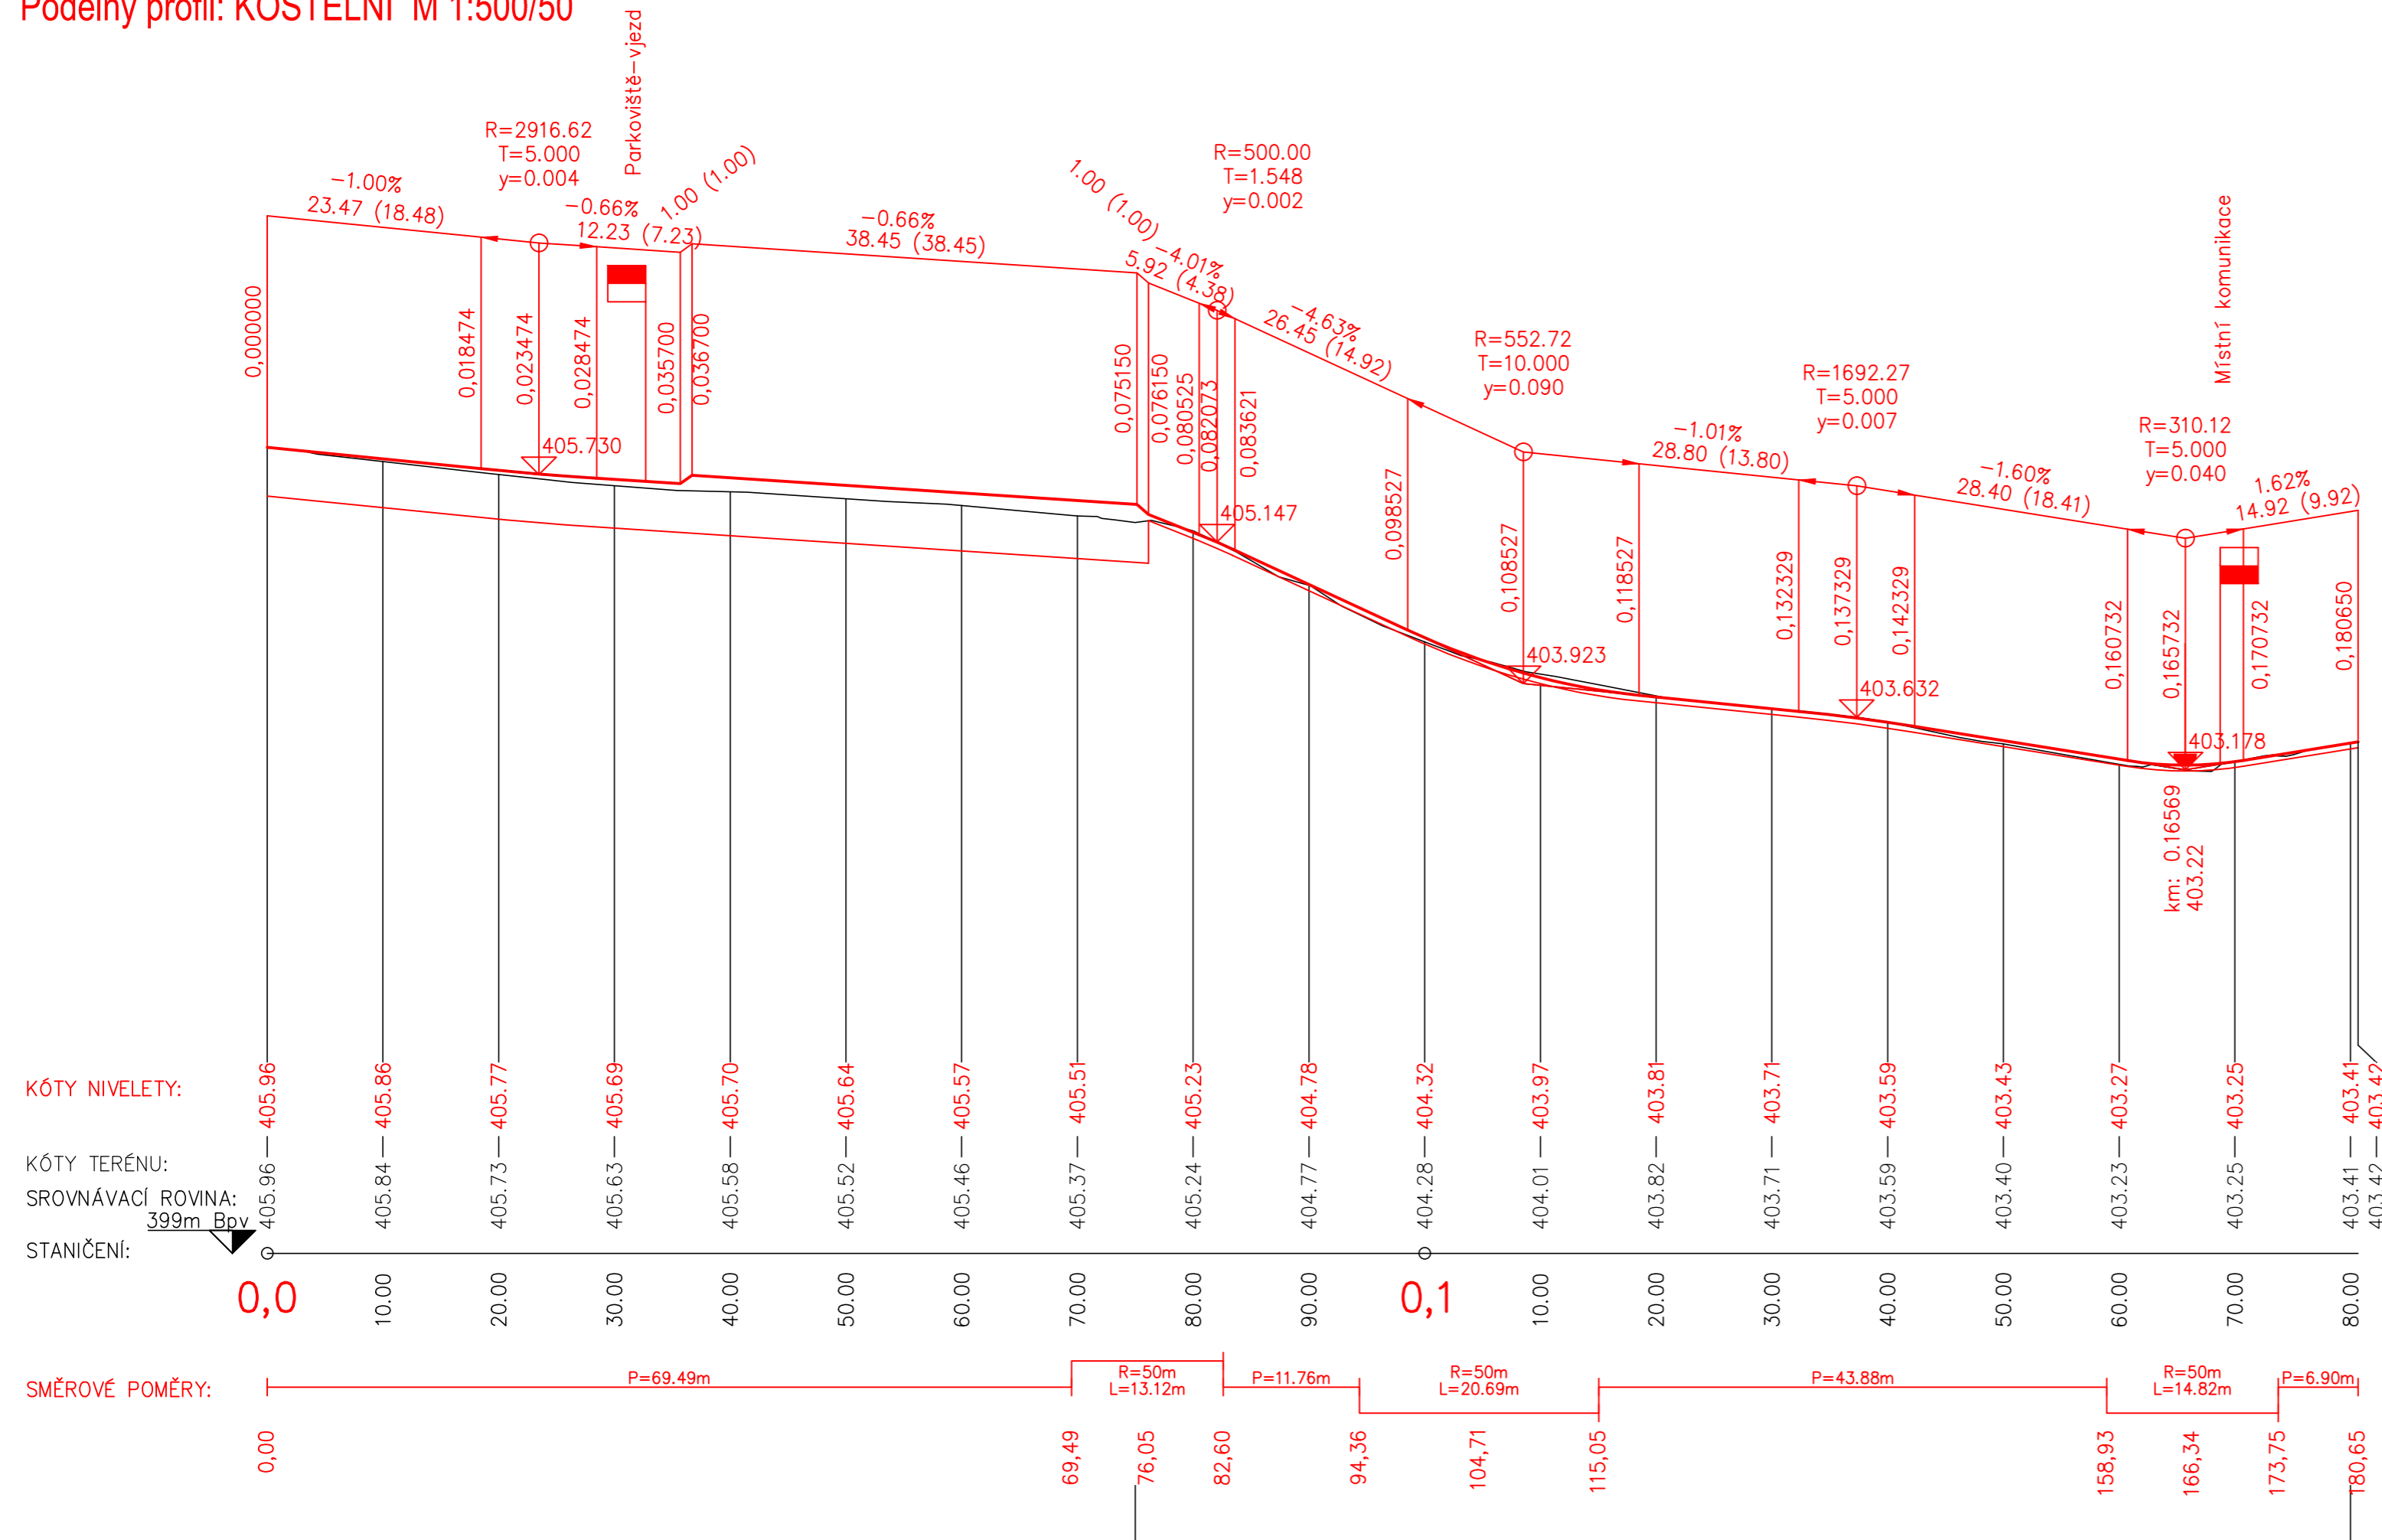

Generální projektant:
 AVE architekt, a.s., Částkova 55, 326 00 Plzeň



Výškový systém: BALT p.v.
 Souřadnicový systém: JTSK

Pozn.: PŘED ZAHÁJENÍM STAVEBNÍCH PRACÍ NUTNO VYTÝČIT PODZEMNÍ INŽ. SÍŤ !!

Kreslil	Vypracoval	Zodp.projektant	HIP	Zitek - IP projekt s.r.o. Částkova 55 326 00 Plzeň tel./fax: 377 377 855	
	Ing. Zitek	Ing. Zitek			
MÚ:	Kladruby			Formát	2 A4
Objednatel:	Město Kladruby			Datum	09/2022
Akce:	REVITALIZACE CENTRÁLNÍ ČÁSTI MĚSTA KLADRUBY 101 - KOMUNIKACE			Účel	DŮR+DSP
Obsah:	Podélný profil - Kostelní			Číslo zakázky	06-22
				Měřítka	1 : 500/50
				Číslo výkresu	3
				Číslo kopie	