


(NAPŮJENÍ 413/87)

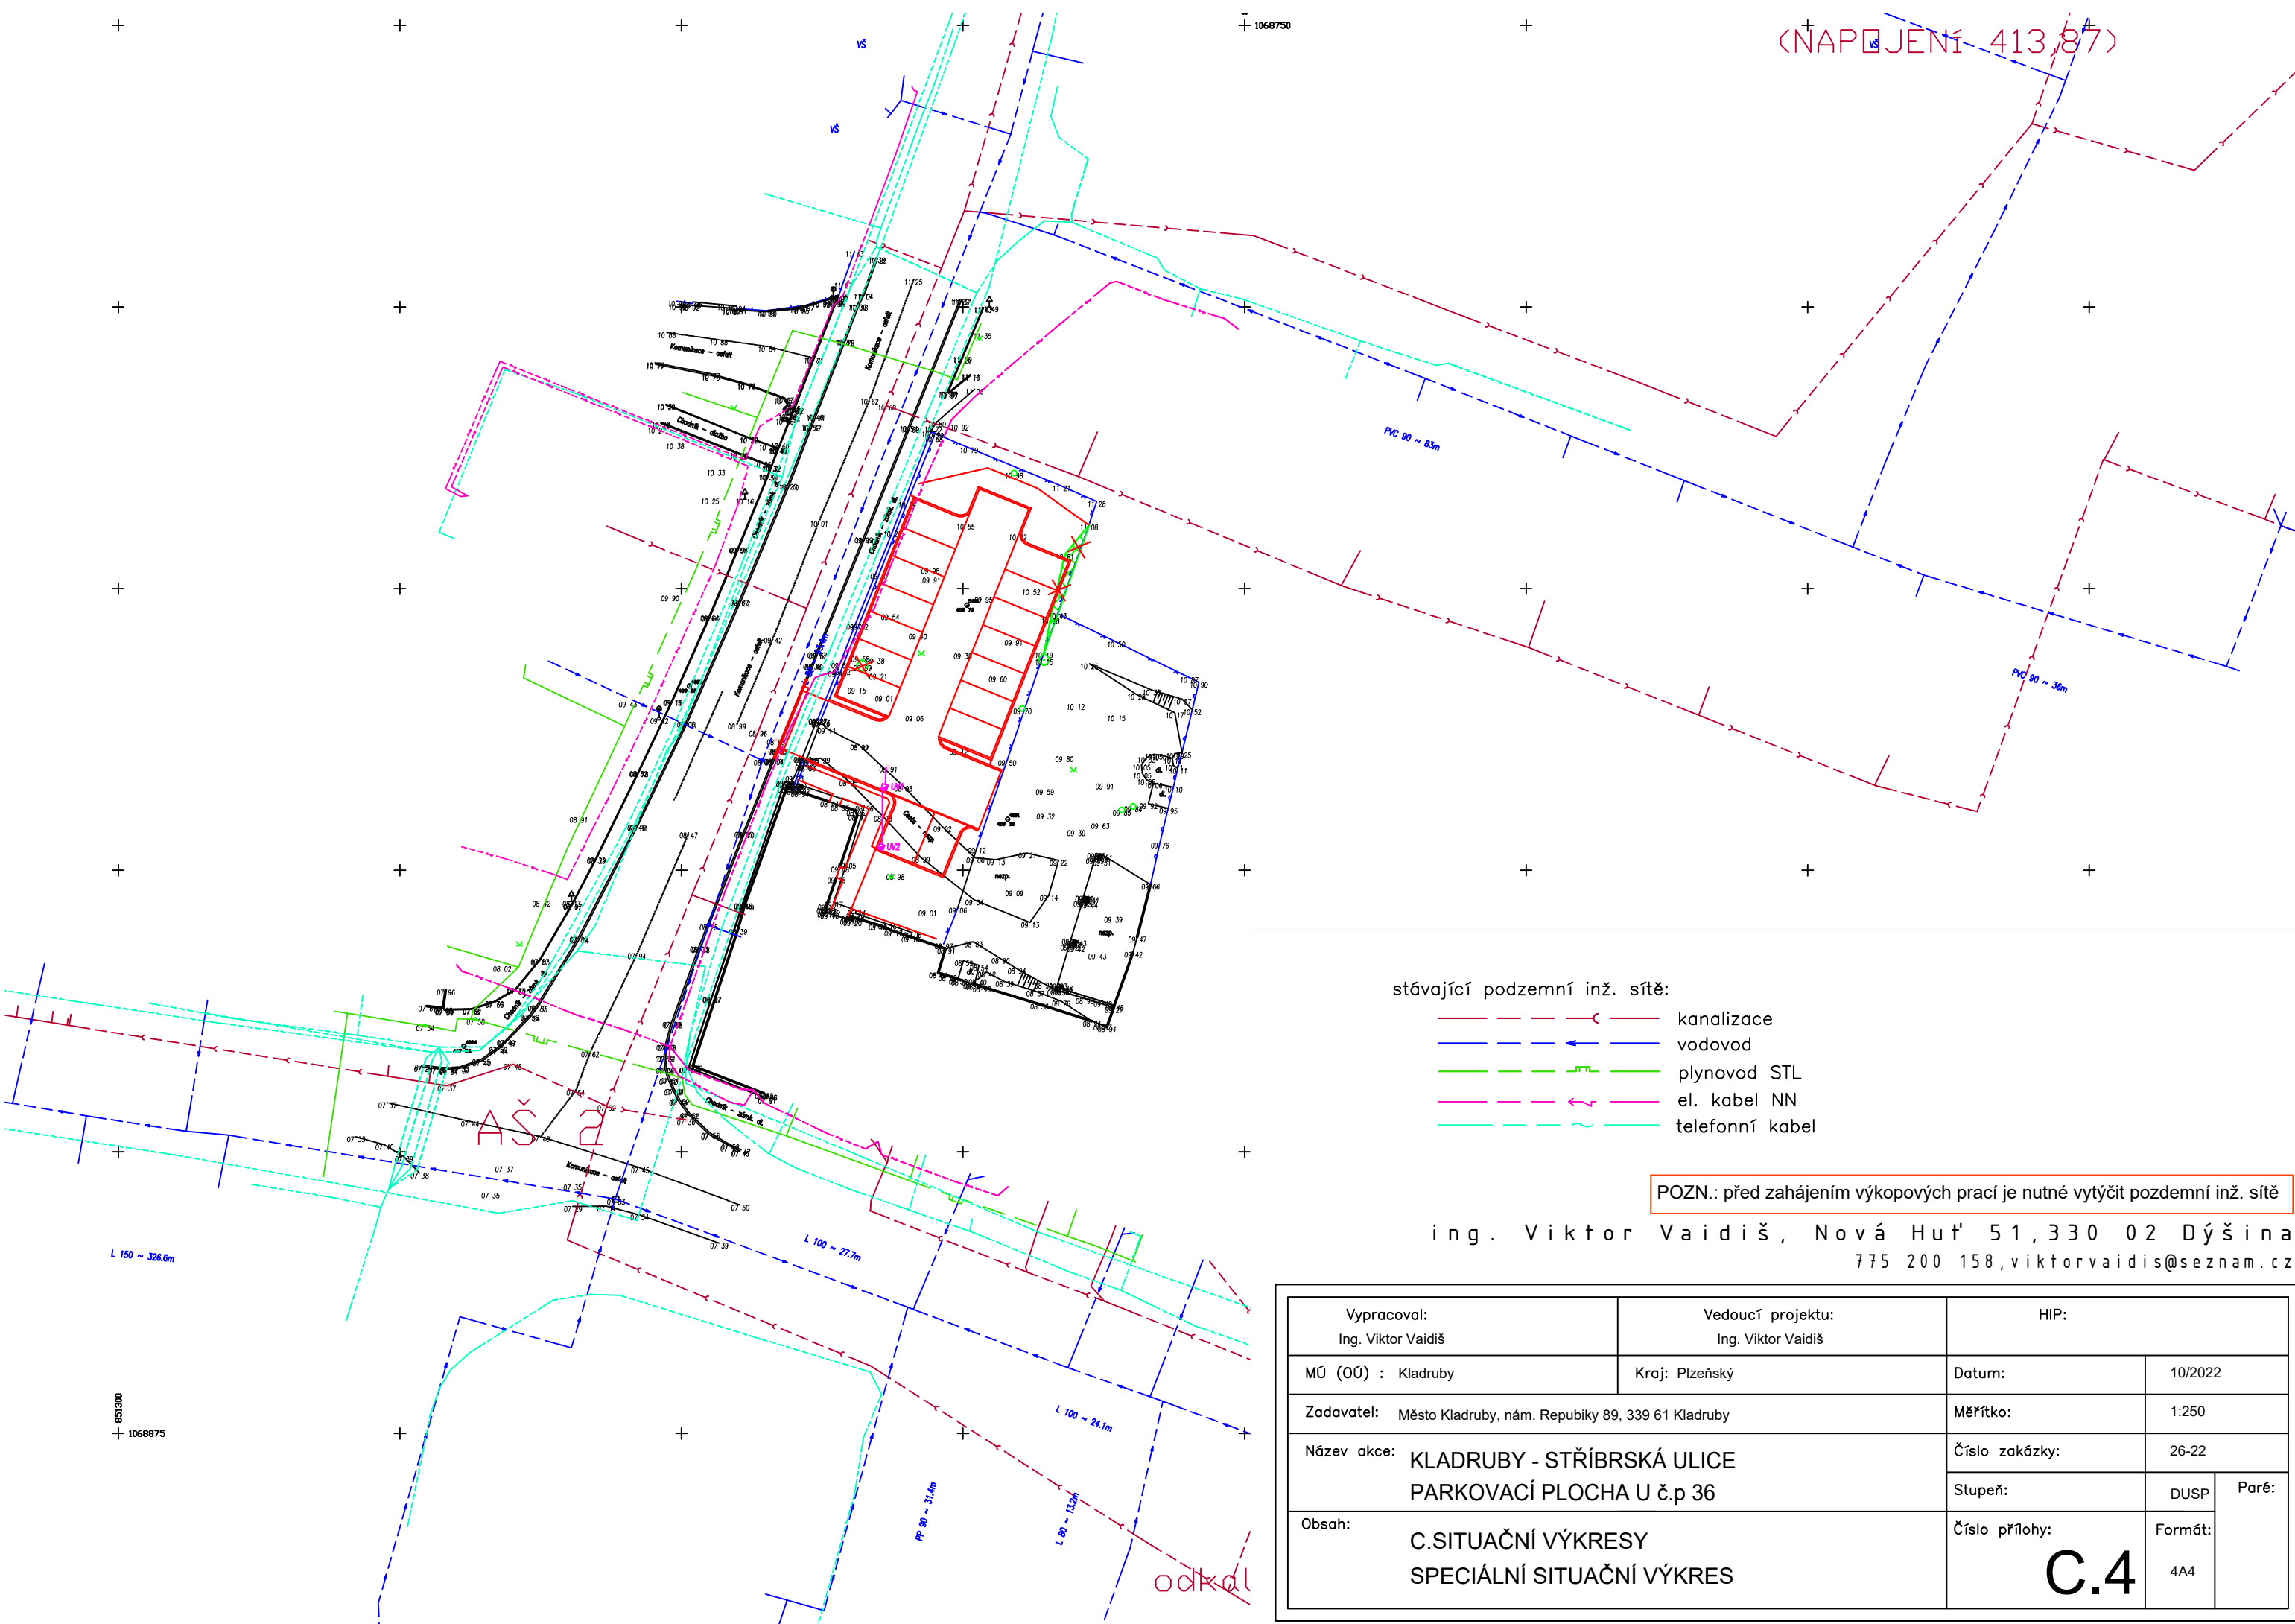

stávající podzemní inž. sítě:

- kanalizace
- vodovod
- plynovod STL
- el. kabel NN
- telefonní kabel

POZN.: před zahájením výkopových prací je nutné vytýčit pozemní inž. sítě

ing. Viktor Vaidiš, Nová Huť 51,330 02 Dýšina
775 200 158, viktorvaidis@seznam.cz

Vypracoval: Ing. Viktor Vaidiš	Vedoucí projektu: Ing. Viktor Vaidiš	HIP:		
MÚ (OÚ) : Kladruby	Kraj: Plzeňský	Datum:	10/2022	
Zadavatel: Město Kladruby, nám. Republiky 89, 339 61 Kladruby		Měřítko:	1:250	
Název akce: KLADRUBY - STŘÍBRSKÁ ULICE PARKOVACÍ PLOCHA U č.p 36		Číslo zakázky:	26-22	
Obsah: C.SITUAČNÍ VÝKRESY SPECIÁLNÍ SITUAČNÍ VÝKRES		Stupeň:	DUSP	Paré:
		Číslo přílohy:	Formát: 4A4	

C.4